



Eerste verdieping , Victoriastein 97
Bouwnummer 14

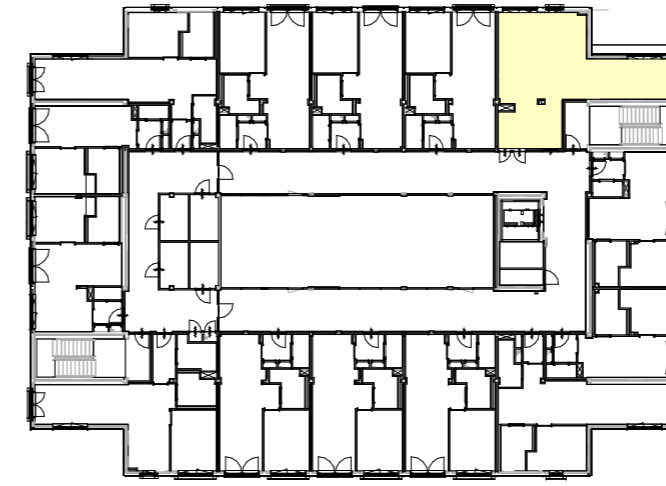

Eerste verdieping positie appartement
Schaal 1:500

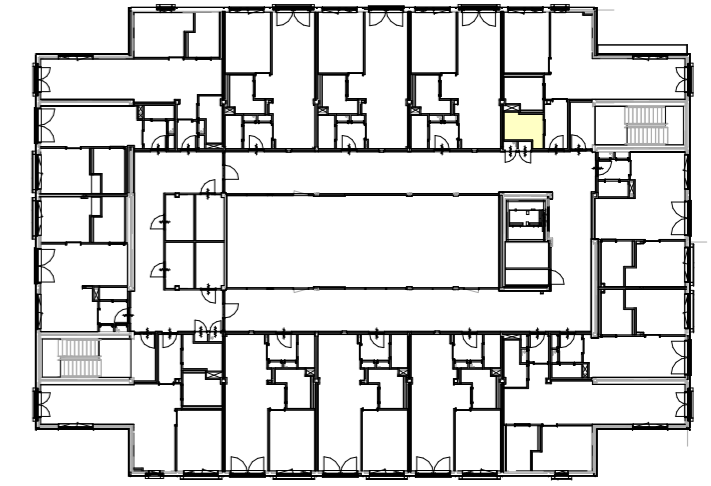


Eerste verdieping positie berging
Schaal 1:500



Gevel Batenstein positie appartement
schaal 1:500



Gevel Proostdijpark positie appartement
schaal 1:500

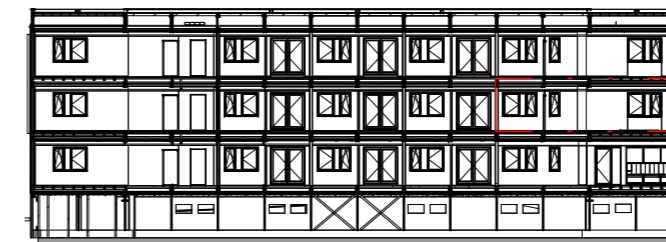

Doorsnede positie appartement
Schaal 1:500

VERKLARING SYMBOLEN

- | | | | |
|-------|--|-----|-----------------------------------|
| — — | stopcontact, enkel | ⊗ | drukskop bevestigingsplaat |
| — — — | stopcontact, dubbel | ⊕ | rookmelder |
| — — | stopcontact tv mechanische ventilatie | ⊕ | landingsput |
| — — | stopcontact tv wasdroger | — — | electra aansluiting koelplaat |
| — — | stopcontact tv mechanische ventilatiebox | — — | vrijloopdrager |
| — — | stopcontact tv koelkast / afzuigkap | △ | entree appartement |
| — — | stopcontact tv radiator | ⊕ | opvangbass wasmachine / wasdroger |
| ⊗ | lichtaansluitpunt | ⊕ | meubelkast |
| ⊕ | enkele schakelaar | ⊕ | ventilatieaansluiting haard |
| ⊕ | dubbele schakelaar | ⊕ | lamp |
| ⊕ | wisselstroomkast | ⊕ | lichtrooster pos. n.i.b. |
| ⊕ | leiding met combikabel, data | | |
| ⊕ | loze leiding v.v. controldraad | | |
| ⊕ | intercom | | |
| ⊕ | thermostaat | | |
| ⊕ | mechanische ventilatie | | |

Deze tekeningen zijn met de meest grote zorgvuldigheid samengesteld.
De aangegeven maatvoering en indeling e.d. kunnen afwijken van de werkelijkheid.
Aan eventuele onjuistheden kunnen geen rechten worden ontleend.
Disclaimer: positie aanvoer- en afzuigventielen ventilatie systeem nader te bepalen.

projectnaam	Transformatie gebouw 3	status	Verkoop	architect	Ir. L.H. van Leeuwen
	Loevestein 33 te Ede	schaal	1:50 / 1:500	getekend	RL
opdrachtgever	KUDO Bouw BV	formaat	A2 594x420	datum	04-04-2023
omschrijving	Bouwnummer 14 , Victoriastein 97	wijziging	21-04-2023		



KUDO
Storkstraat 25
3905 KX Veenendaal

0318 540080
info@kudo.nl
www.kudo.nl

projectnr. **LOE3-KUDO**
teknr. **V-BNR 14**