


Tweede verdieping, Victoriastein 125  
Bouwnummer 28



Tweede verdieping positie appartement  
Schaal 1:500

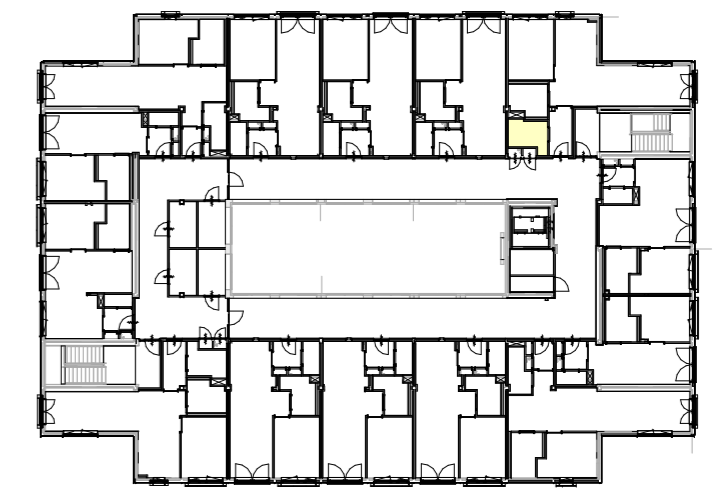


Tweede verdieping positie berging  
Schaal 1:500



Gevel Batenstein positie appartement  
schaal 1:500



Gevel Proostdijpark positie appartement  
schaal 1:500

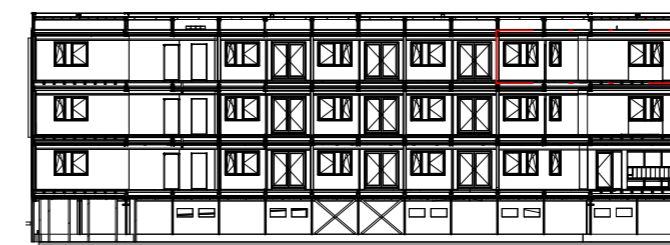

Doorsnede positie appartement  
Schaal 1:500

VERKLARING SYMBOLEN

- C stopcontact, enkel
- EC stopcontact, dubbel
- em stopcontact for wasmachine
- end stopcontact for wasdroger
- emv stopcontact for mechanische ventilatorbox
- kik stopcontact for kookkast / afzuigkap
- rad stopcontact for radiator
- ⊗ lichtaansluitpunt
- ⊙ enkele schakelaar
- ⊙ dubbele schakelaar
- ⊙ wasaansluitpunt
- ⊙ leiding met combi-kabel, data
- ⊙ loze leiding v.w. controlekabel
- ⊙ ic intercom
- ⊙ thermoschakelaar
- ⊙ mv mechanische ventilatie
- ⊙ drukknop belinstallatie
- ⊙ rookmelder
- ⊙ afdelingspunt
- ⊙ elektrische aansluiting kookplaat
- ⊙ vrijloopdrager
- ⊙ entree appartement
- ⊙ openplaats wasmachine / wasdroger
- WM / WD
- MK meerkast
- MPD warmteaanleiding kast
- ⊙ lichtrooster pos. n.l.b.

Deze tekeningen zijn met de meest grote zorgvuldigheid samengesteld.  
De aangegeven maatvoering en indeling e.d. kunnen afwijken van de werkelijkheid.  
Aan eventuele onjuistheden kunnen geen rechten worden ontleend.  
Disclaimer: positie aanvoer- en afzuigventilatie ventilatie systeem nader te bepalen.

projectnaam	Transformatie gebouw 3	status	Verkoop	architect	Ir. L.H. van Leeuwen
	Loevestein 33 te Ede	schaal	1:50 / 1:500	getekend	RL
opdrachtgever	KUDO Bouw BV	formaat	A2 594x420	datum	04-04-2023
omschrijving	<b>Bouwnummer 28, Victoriastein 125</b>	wijziging	21-04-2023		



KUDO  
Storkstraat 25  
3905 KX Veenendaal

0318 540080  
info@kudo.nl  
www.kudo.nl

projectnr. **LOE3-KUDO**  
teknr. **V-BNR 28**