

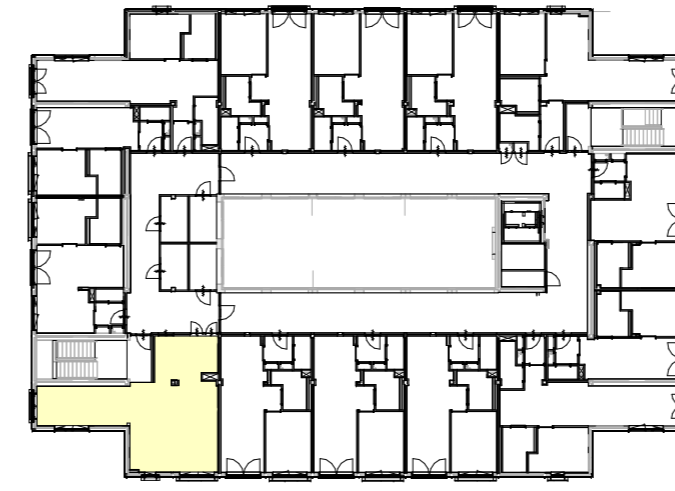



Tweede verdieping , Victoriastein 139
Bouwnummer 35

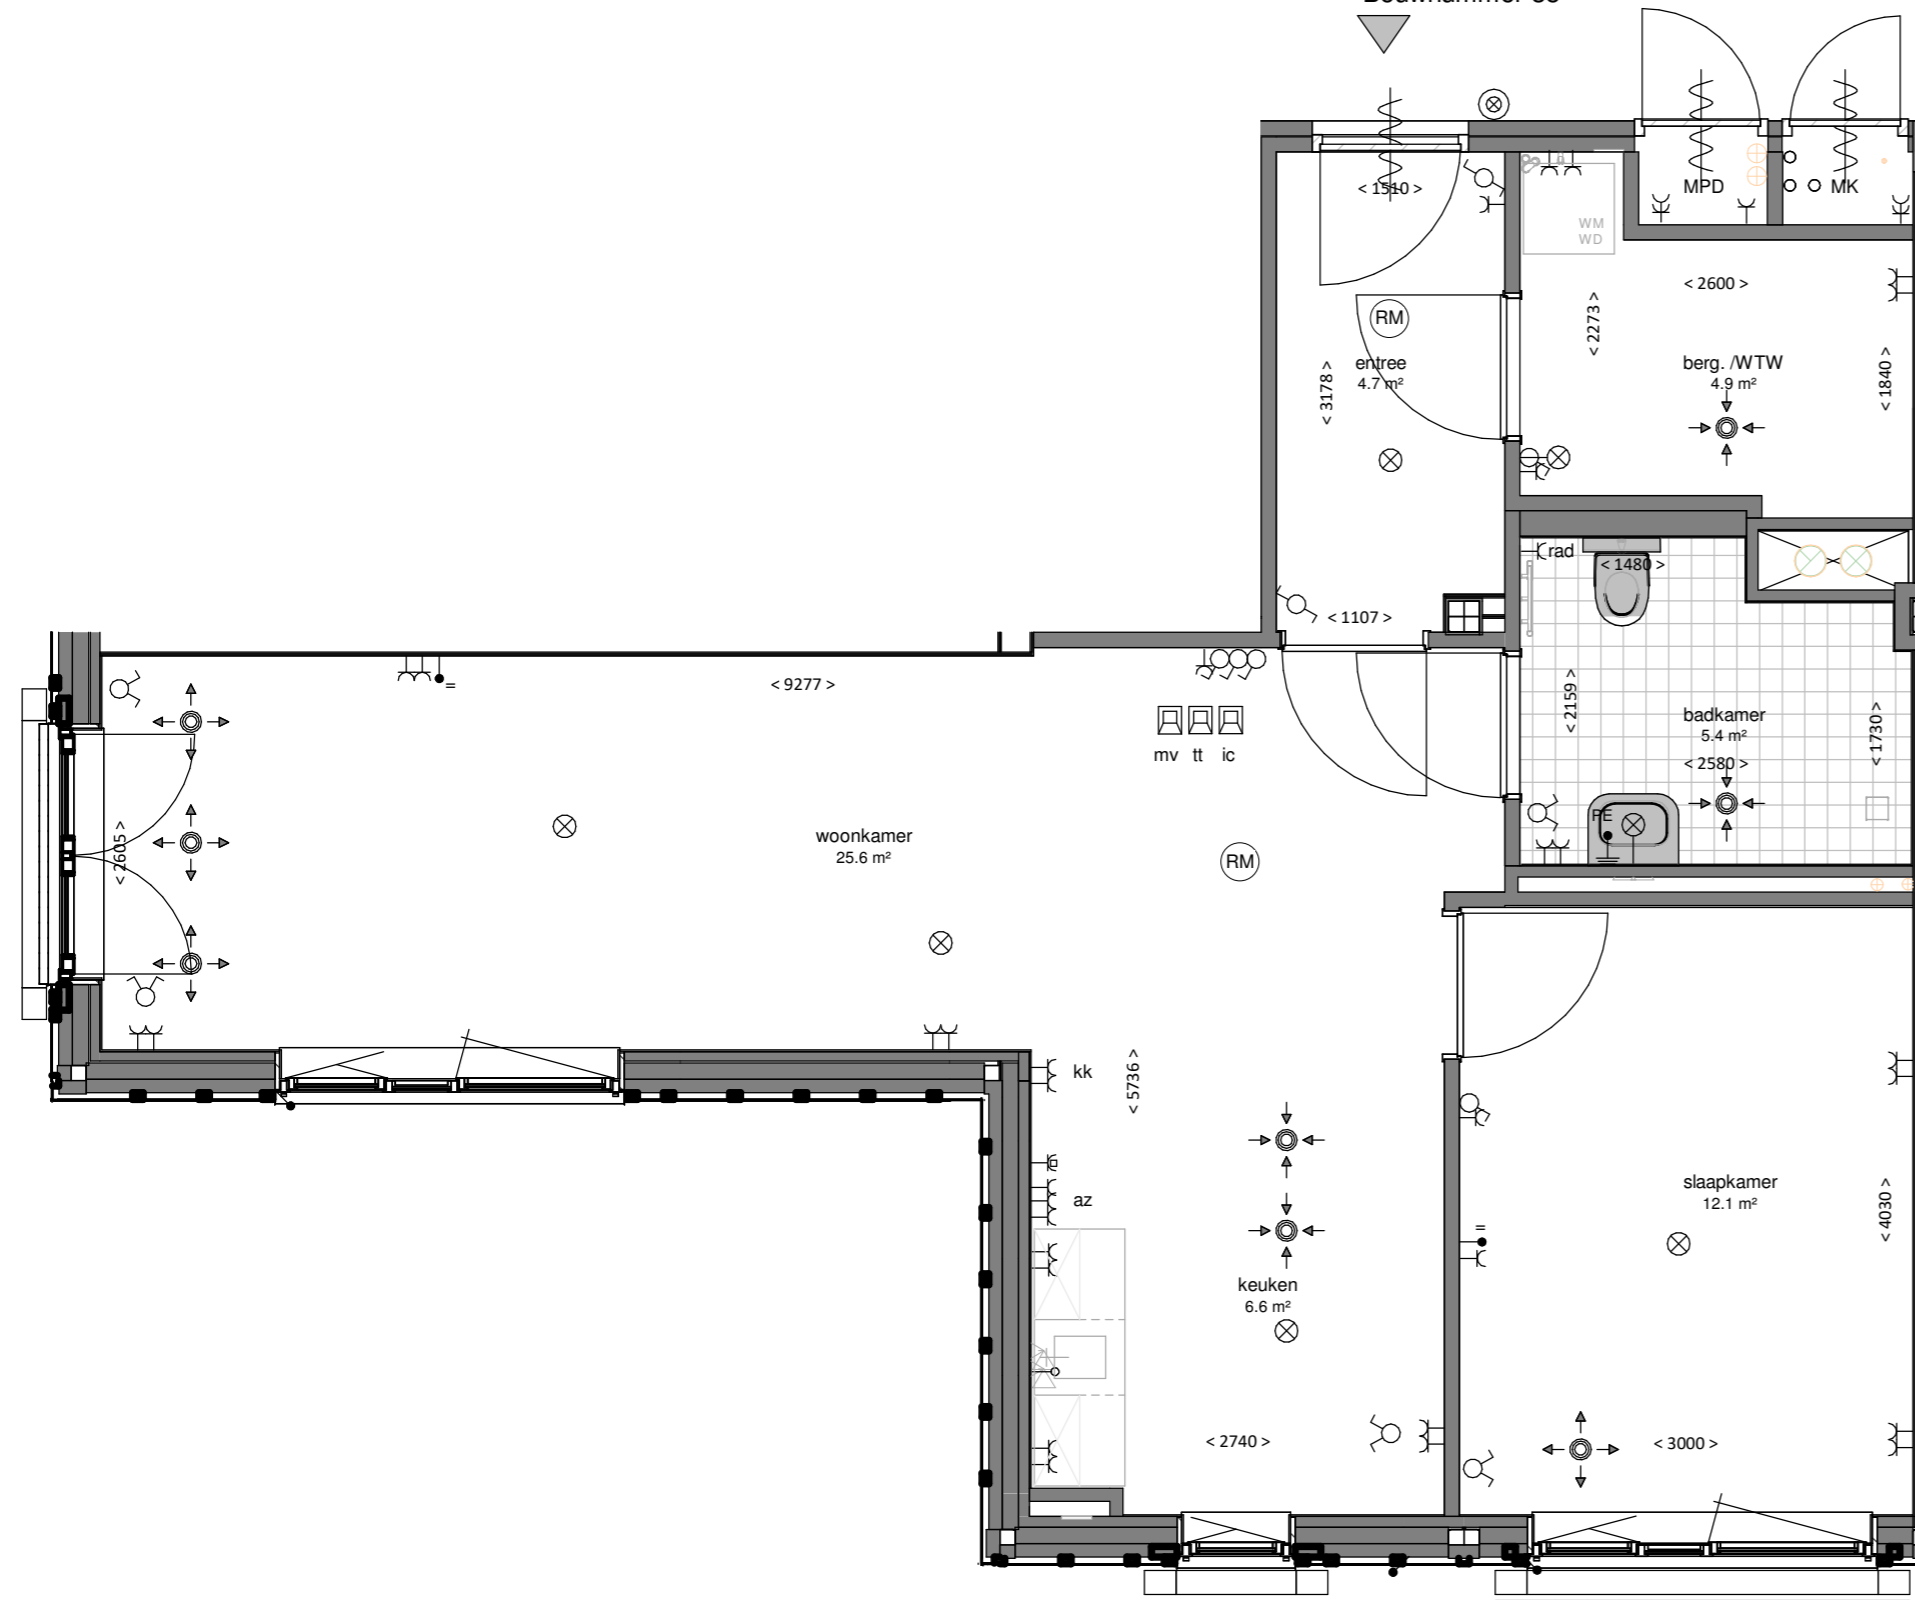

Tweede verdieping positie appartement
Schaal 1:500

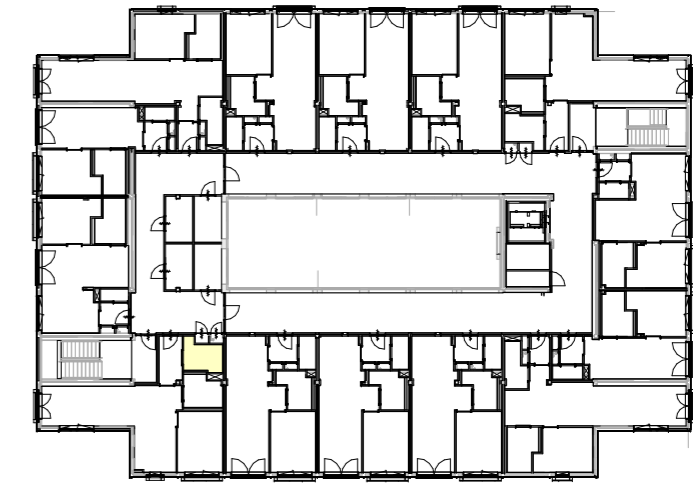


Tweede verdieping positie berging
Schaal 1:500

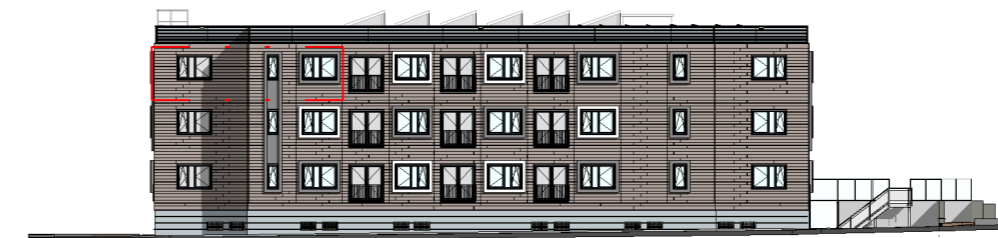

Gevel Kastelenlaan positie appartement
schaal 1:500



Gevel Loevestein positie appartement
schaal 1:500

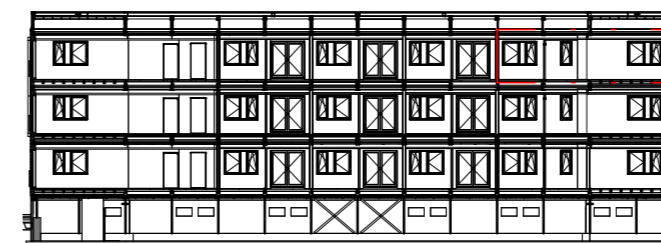

Doorsnede positie appartement
Schaal 1:500

VERKLARING SYMBOLEN

-C	stopcontact enkel	⊗	drinking bevelstafide
-EC	stopcontact dubbel	⊕	rookmelder
-Cwin	stopcontact fbr wasmachine	⊕ ⊖	aardingspunt
-Cwd	stopcontact fbr wasdroger	⊕ ⊖	electra aansluiting koelkast
-Cvm	stopcontact fbr mechanische ventilator	⊕ ⊖	verloopdrager
-Ckuk	stopcontact fbr koelkast / schuifdeur	⊕ ⊖	entree appartement
-Crd	stopcontact fbr radiator	⊕ ⊖	entree appartement
⊕	lichtaansluitpunt	⊕ ⊖	oppleiplate wasmachine / wasdroger
⊕	enkele schakelaar	WM / WD	
⊕	dubbele schakelaar	MK	meterkast
⊕	wisselcontact	MPD	warmteaanleiding kast
⊕	bedrijfs met contactdoel. data	⊕ ⊖	lichtrooster pos. n.l.d.
⊕	loze leiding v.v. controlekast	⊕ ⊖	
⊕	thermostaat	⊕ ⊖	
⊕	mechanische ventilatie		

Deze tekeningen zijn met de meest grote zorgvuldigheid samengesteld.
De aangegeven maatvoering en indeling e.d. kunnen afwijken van de werkelijkheid.
Aan eventuele onjuistheden kunnen geen rechten worden ontleend.

Disclaimer: positie aanvoer- en afzuigventilatie systeem nader te bepalen.

projectnaam	Transformatie gebouw 3	status	Verkoop	architect	Ir. L.H. van Leeuwen
	Loevestein 33 te Ede	opdrachtgever	KUDO Bouw BV	getekend	RL
		opdrachtgever	KUDO Bouw BV	schaal	1:50 / 1:500
				formaat	A2 594x420
omschrijving	Bouwnummer 35 , Victoriastein 139	datum	04-04-2023	wijziging	21-04-2023



KUDO
Storkstraat 25
3905 KX Veenendaal

0318 540080
info@kudo.nl
www.kudo.nl

projectnr. **LOE3-KUDO**
teknr. **V-BNR 35**