



Begane grond , Victoriastein 71
Bouwnummer 1

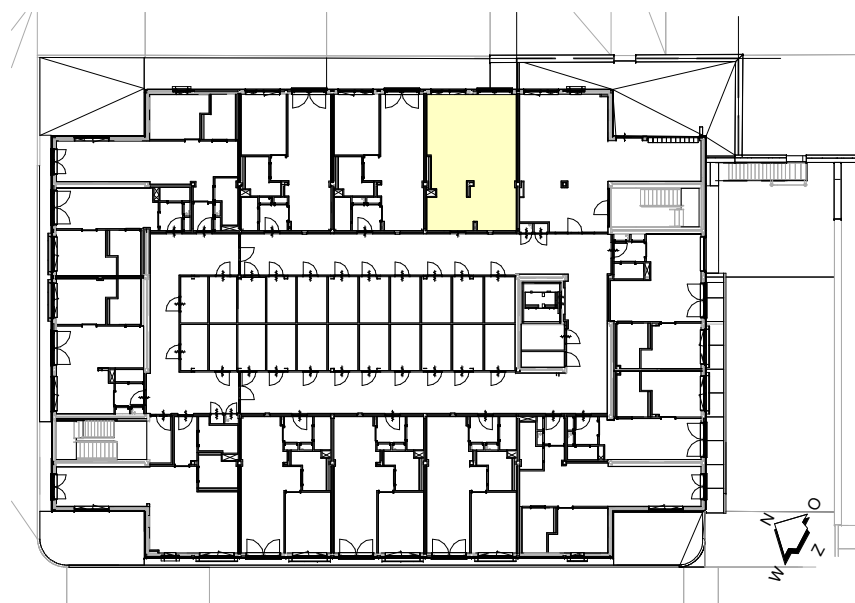


Begane grond positie appartement
Schaal 1:500

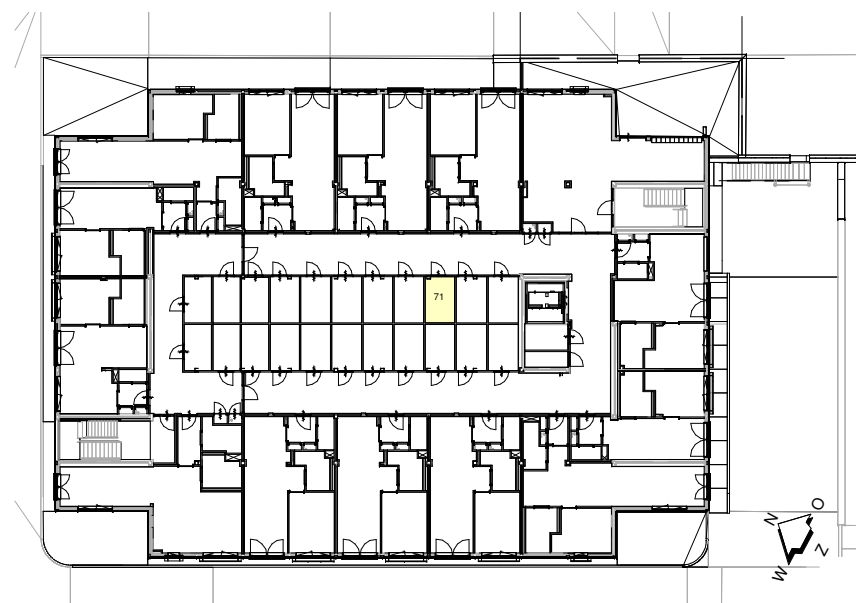

Begane grond positie berging
Schaal 1:500



Gevel Batenstein positie appartement
schaal 1:500

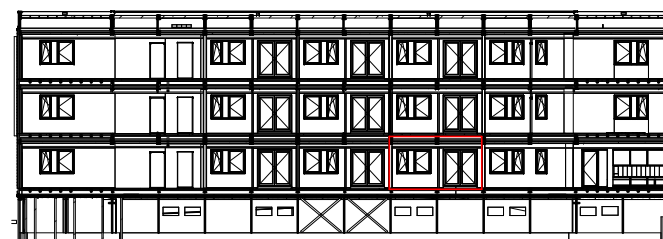

Doorsnede positie appartement
Schaal 1:500

VERKLARING SYMBOLEN

- | | | | |
|-------|---|---------|-------------------------------------|
| —C | stopcontact , enkel | ⊗ | drukknop beïnstallatie |
| —EC | stopcontact , dubbel | (M) | rookmelder |
| —wm | stopcontact fiv wasmachine | ⊕ | aardingspunt |
| —wd | stopcontact fiv wasdroger | — | electra aansluiting kookplaat |
| —mv | stopcontact fiv mechanische ventilatiebox | — | vrijloopdranger |
| —k/kv | stopcontact fiv koe-kast / afzuigkap | △ | entree appartement |
| —rad | stopcontact fiv radiator | □ | opstelplaats wasmachine / wasdroger |
| ⊗ | lichtaansluitpunt | WM / WD | |
| ⊗ | enkele schakelaar | MK | meterkast |
| ⊗ | dubbele schakelaar | MPD | warmteaansluiting kast |
| ⊗ | wisselchakelaar | tt | thermostaat |
| — | leiding met combikabel, data | mv | mechanische ventilatie |
| — | loze leiding v.v. controledraad | | |
| ⊕ | intercom | | |
| ⊕ | thermostaat | | |
| ⊕ | mechanische ventilatie | | |

Deze tekeningen zijn met de meest grote zorgvuldigheid samengesteld.
De aangegeven maatvoering en indeling e.d. kunnen afwijken van de werkelijkheid.
Aan eventuele onjuistheden kunnen geen rechten worden ontleend.

Disclaimer: positie aanvoer- en afzuigventilatie systeem nader te bepalen.

projectnaam Transformatie gebouw 3

Loevestein 33 te Ede

opdrachtgever KUDO Bouw BV

omschrijving **Bouwnummer 1 , Victoriastein 71**

status Verkoop

schaal 1:50 / 1:500

formaat A3 420x297

architect Ir. L.H. van Leeuwen

getekend RL

datum 21-04-2023

wijziging

projectnr. **LOE3-KUDO**

teknr. **V-BNR 1**



KUDO
Storkstraat 25
3905 KX Veenendaal

0318 540080
info@kudo.nl
www.kudo.nl