



Begane grond , Victoriastein 73
Bouwnummer 2

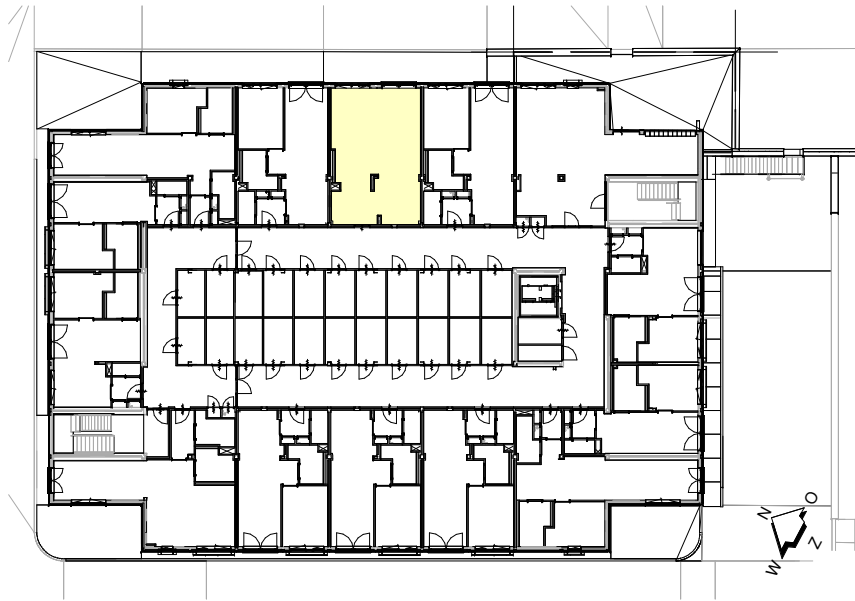


Begane grond positie appartement
Schaal 1:500

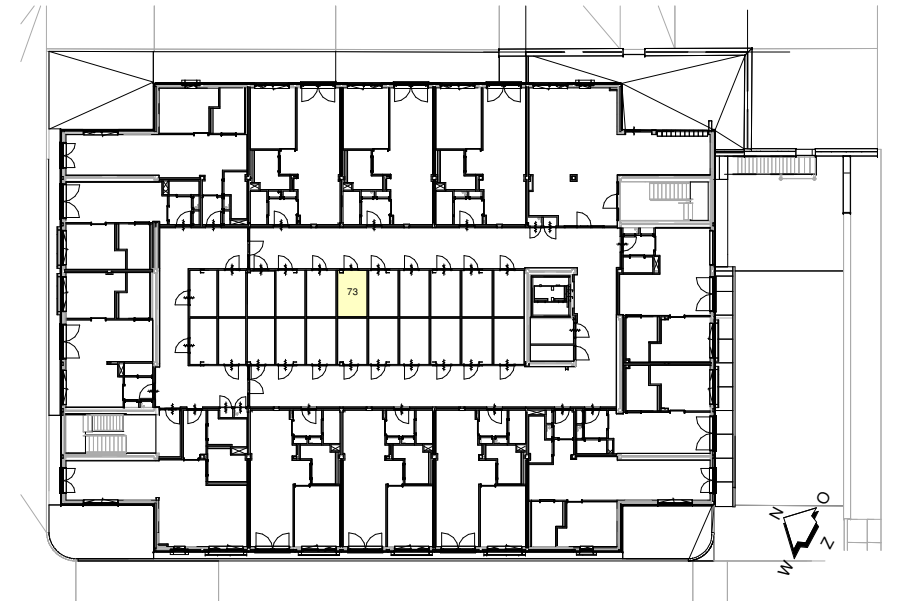

Begane grond positie berging
Schaal 1:500



Gevel Batenstein positie appartement
schaal 1:500

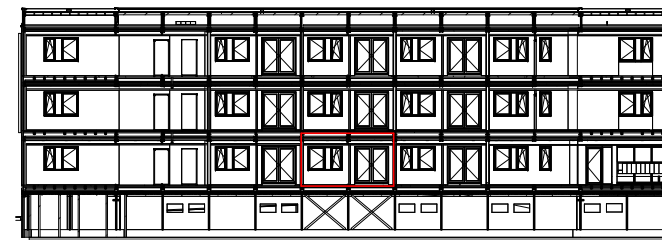

Doorsnede positie appartement
Schaal 1:500

VERKLARING SYMBOLEN

— —	stopcontact , enkel	⊗	drukknop belinstallatie
— — —	stopcontact , dubbel	Ⓜ	rookmelder
— — WM	stopcontact tbv wasmachine	⊕	aardingspunt
— — WD	stopcontact tbv wasdroger	— —	electra aansluiting kookplaat
— — mv	stopcontact tbv mechanische ventilatiebox	— —	vrijloopdranger
— — kk/ik	stopcontact tbv koelkast / afzuigkap	△	entree appartement
— — rad	stopcontact tbv radiator	□ WM / WD	opsteplaats wasmachine / wasdroger
⊗	lichtaansluitpunt	MK	meterkast
⊗	enkele schakelaar	MPD	warmteaansluiting kast
⊗	dubbele schakelaar	— —	luchtrooster pos. n.t.b.
⊗	wisselschakelaar		
— —	leiding met combikabel, data		
— —	loze leiding v.v. controledraad		
⊕	intercom		
⊕	thermostaat		
⊕	mechanische ventilatie		

Deze tekeningen zijn met de meest grote zorgvuldigheid samengesteld.
De aangegeven maatvoering en indeling e.d. kunnen afwijken van de werkelijkheid
Aan eventuele onjuistheden kunnen geen rechten worden ontleend.

Disclaimer: positie aanvoer- en afzuigventielen ventilatie systeem nader te bepalen.

projectnaam **Transformatie gebouw 3**

Loevestein 33 te Ede

status **Verkoop**

architect **Ir. L.H. van Leeuwen**

opdrachtgever **KUDO Bouw BV**

schaal **1:50 / 1:500**

getekend **RL**

formaat **A3 420x297**

datum **04-04-2023**

omschrijving **Bouwnummer 2 , Victoriastein 73**

wijziging **21-04-2023**



KUDO
Storkstraat 25
3905 KX Veenendaal

0318 540080
info@kudo.nl
www.kudo.nl

projectnr. **LOE3-KUDO**

teknr. **V-BNR 2**