



Begane grond , Victoriastein 85
Bouwnummer 8

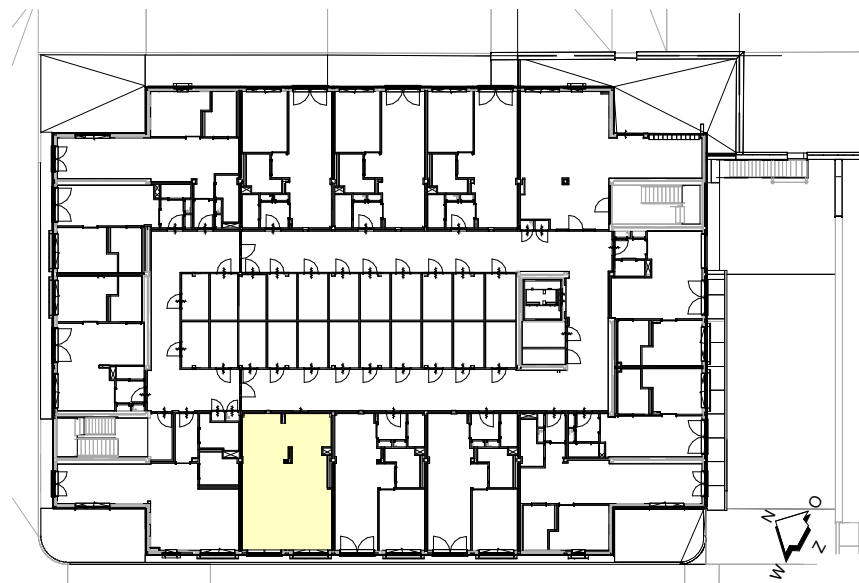


Begane grond positie appartement
Schaal 1:500

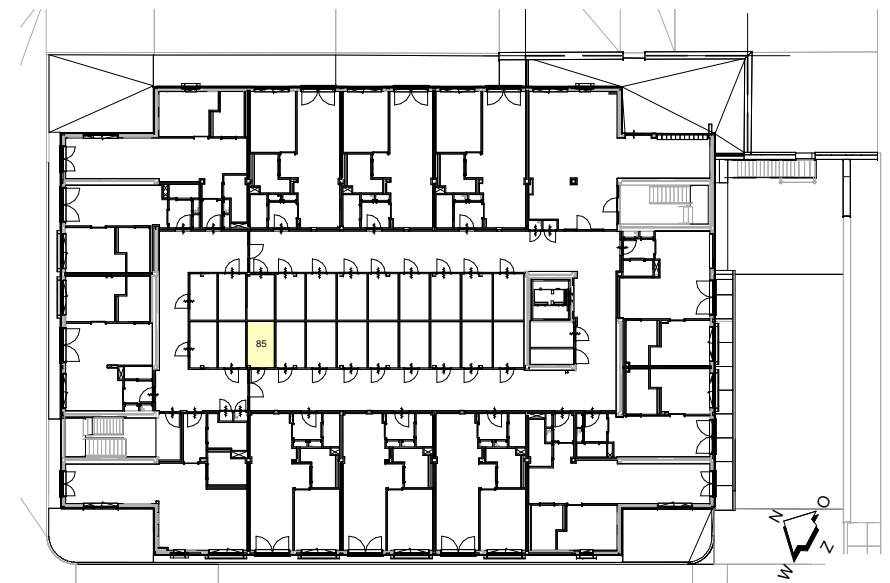

Begane grond positie berging
Schaal 1:500



Gevel Kastelenlaan positie appartement
schaal 1:500

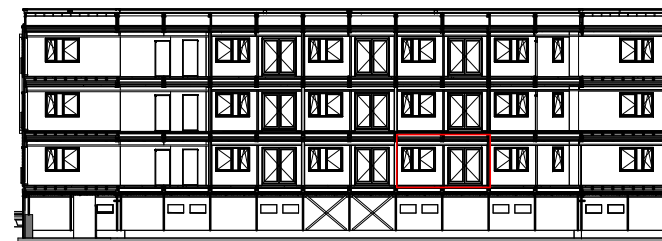

Doorsnede positie appartement
Schaal 1:500

VERKLARING SYMBOLEN

—K	stopcontact , enkel	⊗	drukknop beïnstalling
—K	stopcontact , dubbel	⊕	rookmelder
—wm	stopcontact fiv wasmachine	⊕	aardingspunt
—wd	stopcontact fiv wasdroger	⊕	electra aansluiting kookplaat
—mv	stopcontact fiv mechanische ventilatiebox	⊕	vrijlooppdranger
—kwik	stopcontact fiv koelkast / afzuigkap	⊕	entree appartement
—rad	stopcontact fiv radiator	⊕	opstelplaats wasmachine / wasdroger
⊗	lichtaansluitpunt	WM / WD	meterkast
⊗	erikele schakelaar	MK	warmteaansluiting kast
⊗	dubbele schakelaar	MPD	warmteaansluiting kast
⊗	wisselschakelaar	⊕	luchtrooster pos. n.t.b.
—	leiding met combikabel, data		
—	loze leiding v.v. controledraad		
⊕	intercom		
⊕	thermostaat		
⊕	mechanische ventilatie		

Deze tekeningen zijn met de meest grote zorgvuldigheid samengesteld.
De aangegeven maatvoering en indeling e.d. kunnen afwijken van de werkelijkheid
Aan eventuele onjuistheden kunnen geen rechten worden ontleend.

Disclaimer: positie aanvoer- en afzuigventilatie systeem nader te bepalen.

projectnaam	Transformatie gebouw 3	status	Verkoop	architect	Ir. L.H. van Leeuwen
	Loevestein 33 te Ede	opdrachtgever	KUDO Bouw BV	getekend	RL
		opdrachtgever	KUDO Bouw BV	schaal	1:50 / 1:500
				formaat	A3 420x297
omschrijving	Bouwnummer 8, Victoriastein 85	datum	04-04-2023	wijziging	21-04-2023



KUDO
Storkstraat 25
3905 KX Veenendaal

0318 540080
info@kudo.nl
www.kudo.nl

projectnr. **LOE3-KUDO**

teknr. **V-BNR 8**