



Begane grond , Victoriastein 89  
Bouwnummer 10

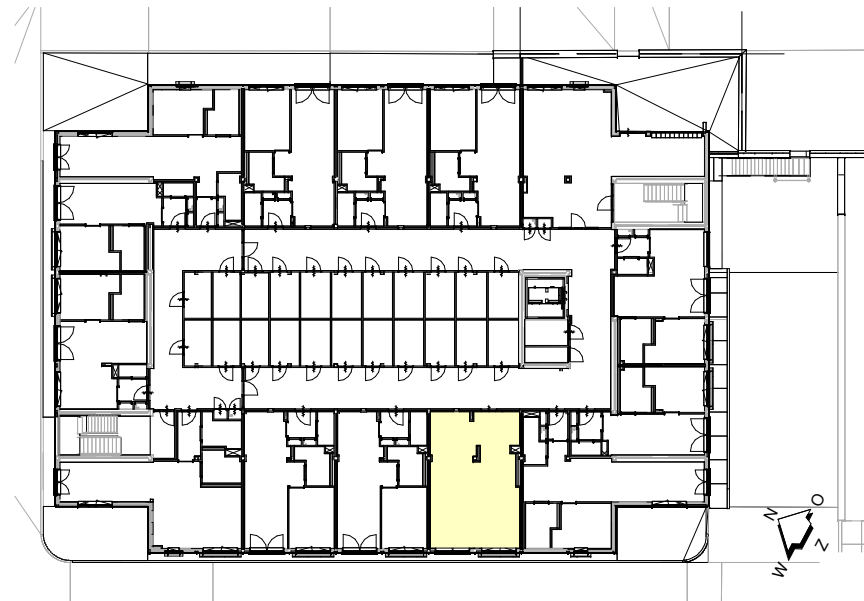


Begane grond positie appartement  
Schaal 1:500

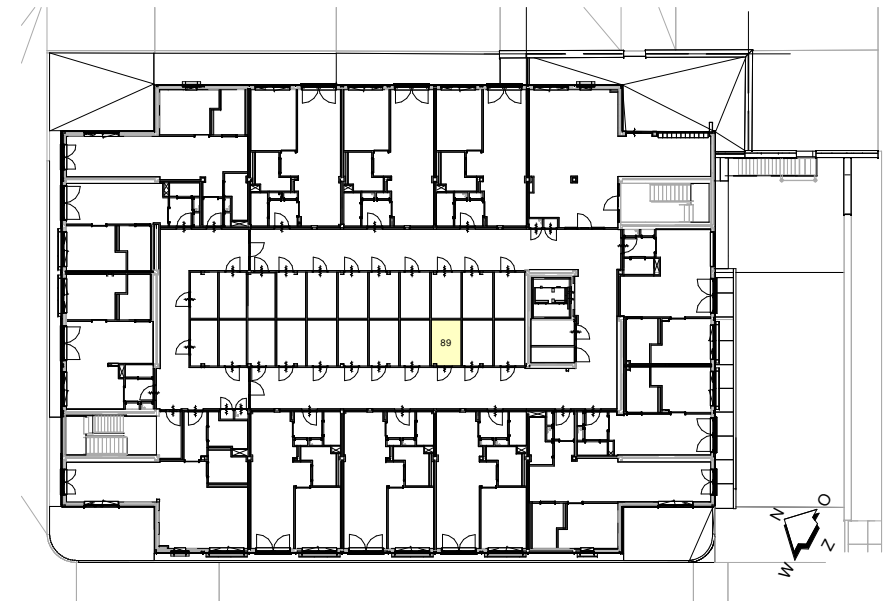

Begane grond positie berging  
Schaal 1:500



Gevel Kastelenlaan positie appartement  
schaal 1:500

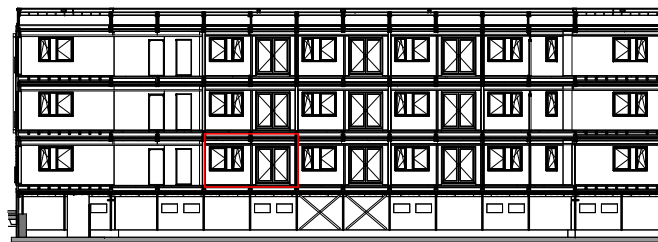

Doorsnede positie appartement  
Schaal 1:500

VERKLARING SYMBOLEN

- C stopcontact , enkel
- EC stopcontact , dubbel
- wm stopcontact tbv wasmachine
- wd stopcontact tbv wasdroger
- mv stopcontact tbv mechanische ventilatiebox
- kkak stopcontact tbv koelkast / afzuigkap
- rad stopcontact tbv radiator
- ⊗ lichtaansluitpunt
- ⊗ enkele schakelaar
- ⊗ dubbele schakelaar
- ⊗ wisselschakelaar
- leiding met combikabel, data
- loze leiding v.v. controledraad
- ic intercom
- tt thermostaat
- mv mechanische ventilatie
- ⊗ drukknop belinstallatie
- ⊗ rookmelder
- ⊕ aardingpunt
- ⊕ electra aansluiting kookplaat
- ⊕ vrijloopdranger
- ⊕ entree appartement
- ⊕ opstelplaats wasmachine / wasdroger
- WM / WD
- MK meterkast
- MPD warmteaansluiting kast
- ⊕ luchtrooster pos. n.i.b.

Deze tekeningen zijn met de meest grote zorgvuldigheid samengesteld.  
De aangegeven maatvoering en indeling e.d. kunnen afwijken van de werkelijkheid.  
Aan eventuele onjuistheden kunnen geen rechten worden ontleend.

Disclaimer: positie aanvoer- en afzuigventielen ventilatie systeem nader te bepalen.

|               |  |           |              |            |                      |
|---------------|--|-----------|--------------|------------|----------------------|
| projectnaam   | Transformatie gebouw 3                 | status    | Verkoop      | architect  | Ir. L.H. van Leeuwen |
|               | Loevestein 33 te Ede                   | schaal    | 1:50 / 1:500 | getekend   | RL                   |
| opdrachtgever | KUDO Bouw BV                           | formaat   | A3 420x297   | datum      | 04-04-2023           |
| omschrijving  | <b>Bouwnummer 10, Victoriastein 89</b> | wijziging | 21-04-2023   | projectnr. | <b>LOE3-KUDO</b>     |



KUDO  
Storkstraat 25  
3905 KX Veenendaal

0318 540080  
info@kudo.nl  
www.kudo.nl

teknr. **V-BNR 10**