



Tweede verdieping, Victoriastein 131  
Bouwnummer 31

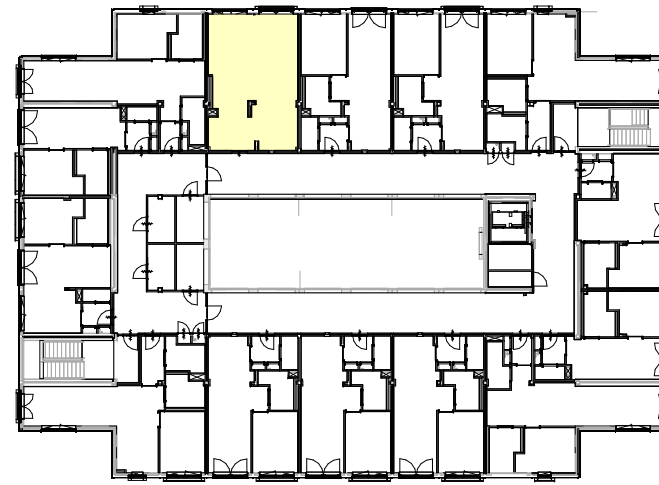


Tweede verdieping positie appartement  
Schaal 1:500

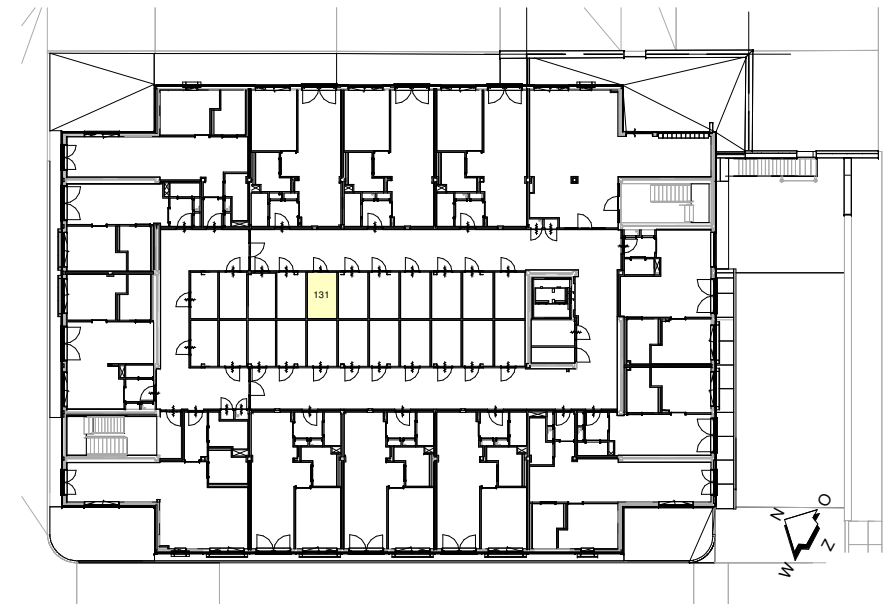

Begane grond positie berging  
Schaal 1:500



Gevel Batenstein positie appartement  
schaal 1:500

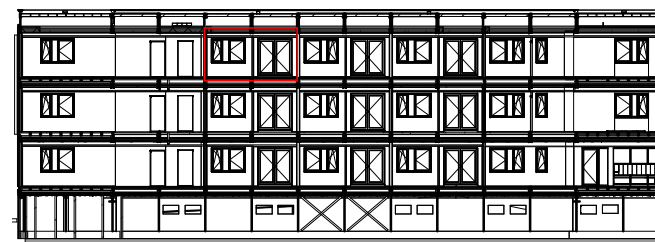

Doorsnede positie appartement  
Schaal 1:500

VERKLARING SYMBOLEN

—	stopcontact, enkel	⊗	drukknop belinstallatie
— —	stopcontact, dubbel	Ⓜ	rookmelder
— wm	stopcontact fiv wasmachine	— —	aardingspunt
— wd	stopcontact fiv wasdroger	— —	electra aansluiting kookplaat
— mv	stopcontact fiv mechanische ventilatiebox	— —	vrijloopdranger
— kk/ik	stopcontact fiv koelkast / afzuigkap	— —	entree appartement
— rad	stopcontact fiv radiator	— —	opstelplaats wasmachine / wasdroger
⊗	lichtaansluitpunt	WM / WD	
⊗	enkele schakelaar	MK	meterkast
⊗	dubbele schakelaar	MPD	warmteaanleiding kast
⊗	wisselchakelaar	MPD	
— —	leiding met combikabel, data	— —	luchtrooster pos. n.t.b.
— —	loze leiding v.v. controleleed		
— —	intercom		
— —	thermostaat		
— —	mechanische ventilatie		

Deze tekeningen zijn met de meest grote zorgvuldigheid samengesteld. De aangegeven maatvoering en indeling e.d. kunnen afwijken van de werkelijkheid. Aan eventuele onjuistheden kunnen geen rechten worden ontleend.

Disclaimer: positie aanvoer- en afzuigventielen ventilatie systeem nader te bepalen.

projectnaam	Transformatie gebouw 3	status	Verkoop	architect	Ir. L.H. van Leeuwen
	Loevestein 33 te Ede	schaal	1:50 / 1:500	getekend	RL
opdrachtgever	KUDO Bouw BV	formaat	A3 420x297	datum	04-04-2023
omschrijving	<b>Bouwnummer 31, Victoriastein 131</b>	wijziging	21-04-2023	projectnr.	<b>LOE3-KUDO</b>



KUDO  
Storkstraat 25  
3905 KX Veenendaal

0318 540080  
info@kudo.nl  
www.kudo.nl

teknr. **V-BNR 31**