



Tweede verdieping , Victoriastein 141  
Bouwnummer 36

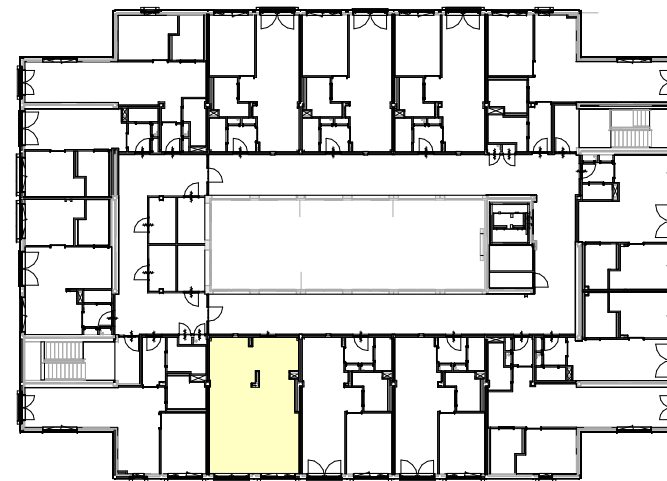


Tweede verdieping positie appartement  
Schaal 1:500

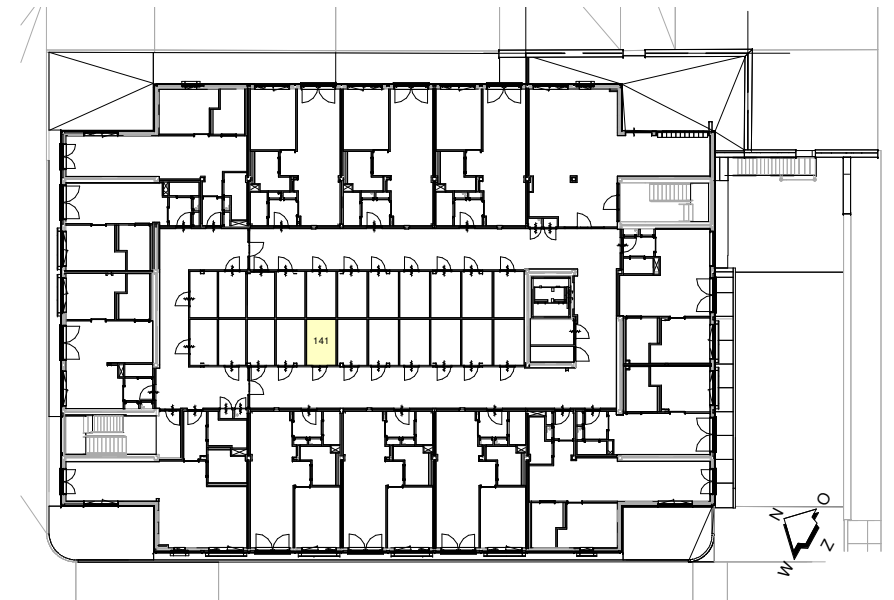

Begane grond positie berging  
Schaal 1:500



Gevel Kastelenlaan positie appartement  
schaal 1:500

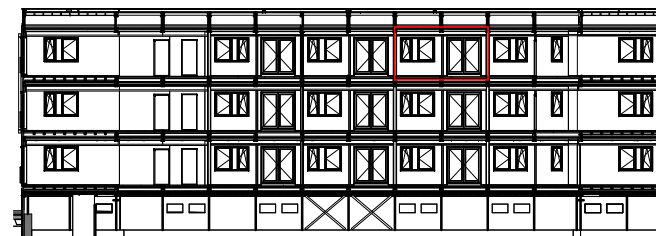

Doorsnede positie appartement  
Schaal 1:500

VERKLARING SYMBOLEN

- |   |  |         |                                     |
|---|--|---------|-------------------------------------|
| — | stopcontact , enkel                          | ⊗       | drukknop belinstallatie             |
| — | stopcontact , dubbel                         | Ⓜ       | rookmelder                          |
| — | stopcontact t.b.v. wasmachine                | ⊕       | aardingspunt                        |
| — | stopcontact t.b.v. wasdroger                 | —E      | electra aansluiting kookplaat       |
| — | stopcontact t.b.v. mechanische ventilatiebox | ~       | vrijloopdranger                     |
| — | stopcontact t.b.v. koelkast / afzuigkap      | △       | entree appartement                  |
| — | stopcontact t.b.v. radiator                  | WM / WD | opstelplaats wasmachine / wasdroger |
| ⊗ | lichtaansluitpunt                            | MK      | meterkast                           |
| ⊗ | enkele schakelaar                            | MPD     | warme aansluiting kast              |
| ⊗ | dubbele schakelaar                           | IC      | intercom                            |
| ⊗ | wisselschakelaar                             | TT      | thermostaat                         |
| — | leiding met combikabel, data                 | MV      | mechanische ventilatie              |
| — | loze leiding v.v. controleleed               |         |                                     |
| ⊕ | intercom                                     |         |                                     |
| ⊕ | thermostaat                                  |         |                                     |
| ⊕ | mechanische ventilatie                       |         |                                     |

Deze tekeningen zijn met de meest grote zorgvuldigheid samengesteld. De aangegeven maatvoering en indeling e.d. kunnen afwijken van de werkelijkheid. Aan eventuele onjuistheden kunnen geen rechten worden ontleend.

Disclaimer: positie aanvoer- en afzuigventielen ventilatie systeem nader te bepalen.

projectnaam	Transformatie gebouw 3	status	Verkoop	architect	Ir. L.H. van Leeuwen
	Loevestein 33 te Ede	schaal	1:50 / 1:500	getekend	RL
opdrachtgever	KUDO Bouw BV	formaat	A3 420x297	datum	04-04-2023
omschrijving	Bouwnummer 36 , Victoriastein 141	wijziging	21-04-2023		



KUDO  
Storkstraat 25  
3905 KX Veenendaal

0318 540080  
info@kudo.nl  
www.kudo.nl

projectnr. **LOE3-KUDO**

teknr. **V-BNR 36**