



Begane grond , Victoriastein 77
Bouwnummer 4

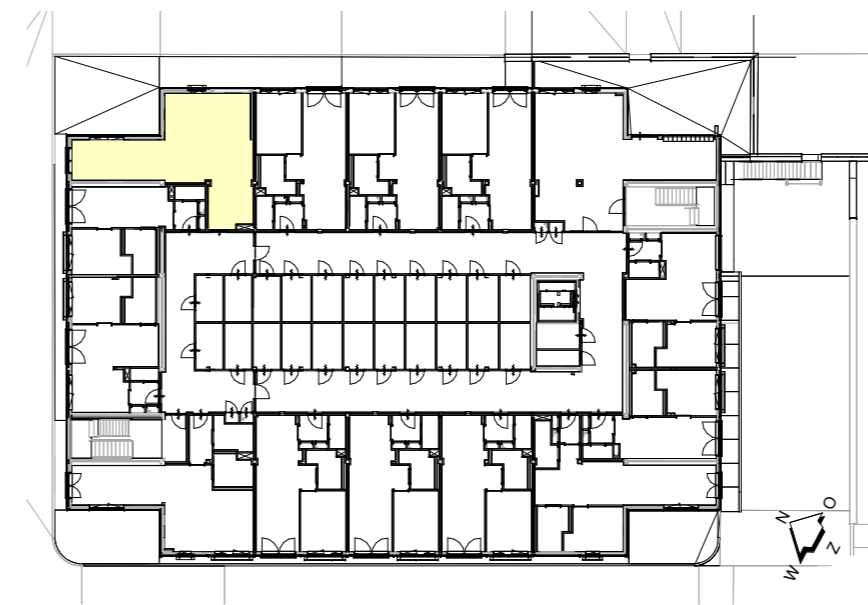

Begane grond positie appartement
Schaal 1:500

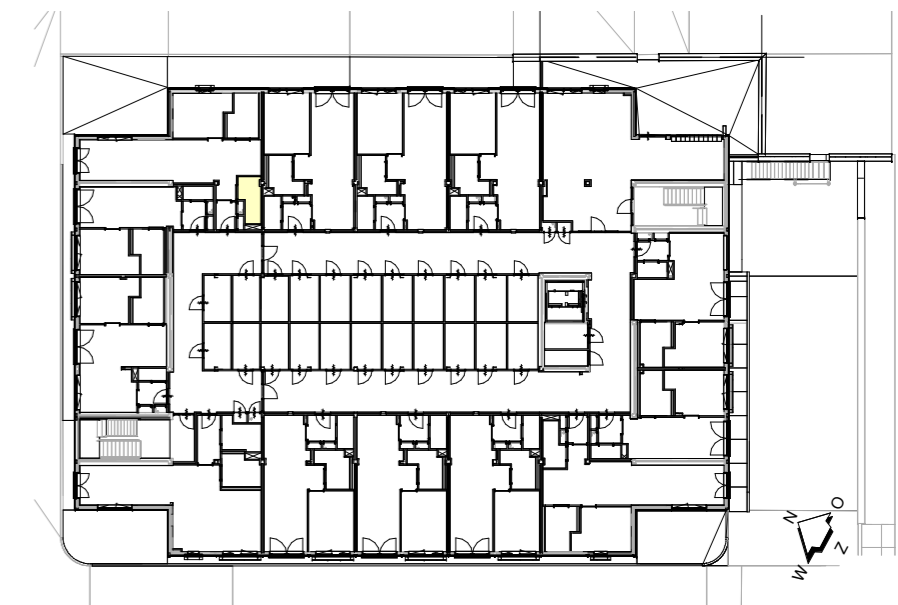


Begane grond positie berging
Schaal 1:500



Gevel Batenstein positie appartement
schaal 1:500



Gevel Loevestein positie appartement
schaal 1:500

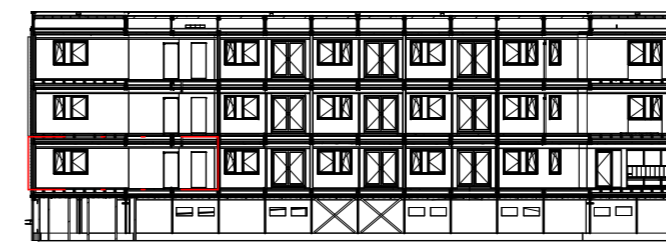

Doorsnede positie appartement
Schaal 1:500

VERKLARING SYMBOLEN

-C	stopcontact, enkel	⊗	stakroep behuizing
-C	stopcontact, dubbel	⊕	rookmelder
-C-WM	stopcontact t/m wasmachine	⊕	bedrijfspunt
-C-WM	stopcontact t/m wasdroger	⊕	elektrische aansluiting kookplaat
-C-MV	stopcontact t/m mechanische ventilator	⊕	afzuigkap
-C-MV	stopcontact t/m kookplaat / afzuigkap	⊕	afzuigkap
-C-MV	stopcontact t/m radiator	⊕	optieplaat wasmachine / wasdroger
⊕	stroompunt	⊕	meubelkast
⊕	directe schakelaar	⊕	MPD
⊕	dubbele schakelaar	⊕	warmteafkoppeling kast
⊕	wisselschakelaar	⊕	luchtoverloop pos. n.l.d.
⊕	leiding met combilabel data		
⊕	toze leiding v.v. controlekabel		
⊕	intercom		
⊕	thermostaat		
⊕	MV		
⊕	mechanische ventilatie		

Deze tekeningen zijn met de meest grote zorgvuldigheid samengesteld.
De aangegeven maatvoering en indeling e.d. kunnen afwijken van de werkelijkheid.
Aan eventuele onjuistheden kunnen geen rechten worden ontleend.

Disclaimer: positie aanvoer- en afzuigventilatie systeem nader te bepalen.

projectnaam	Transformatie gebouw 3	status	Verkoop	architect	Ir. L.H. van Leeuwen
	Loevestein 33 te Ede	schaal	1:50 / 1:500	getekend	RL
opdrachtgever	KUDO Bouw BV	formaat	A2 594x420	datum	04-04-2023
omschrijving	Bouwnummer 4 , Victoriastein 77	wijziging			21-04-2023



KUDO
Storkstraat 25
3905 KX Veenendaal

0318 540080
info@kudo.nl
www.kudo.nl

projectnr. **LOE3-KUDO**
teknr. **V-BNR 4**