



Begane grond , Victoriastein 91  
Bouwnummer 11

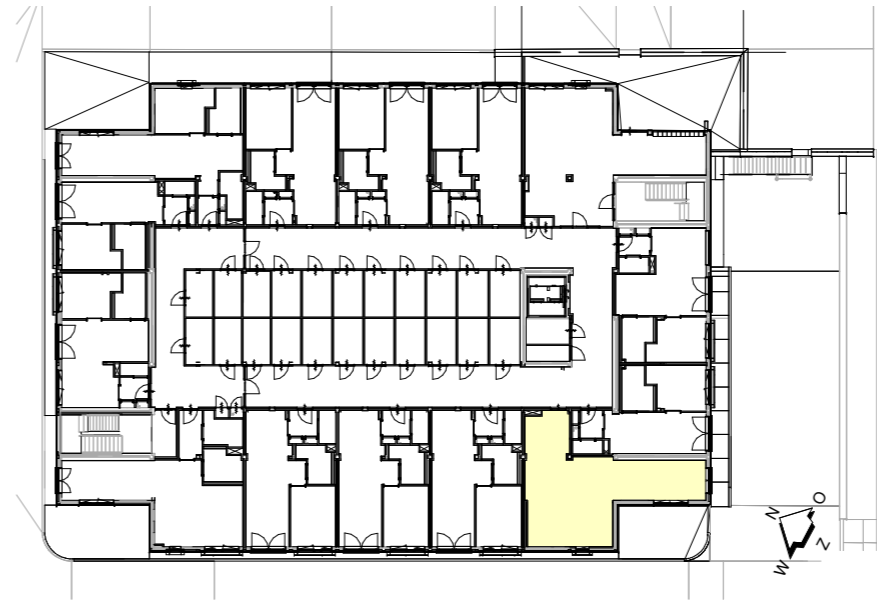

Begane grond positie appartement  
Schaal 1:500

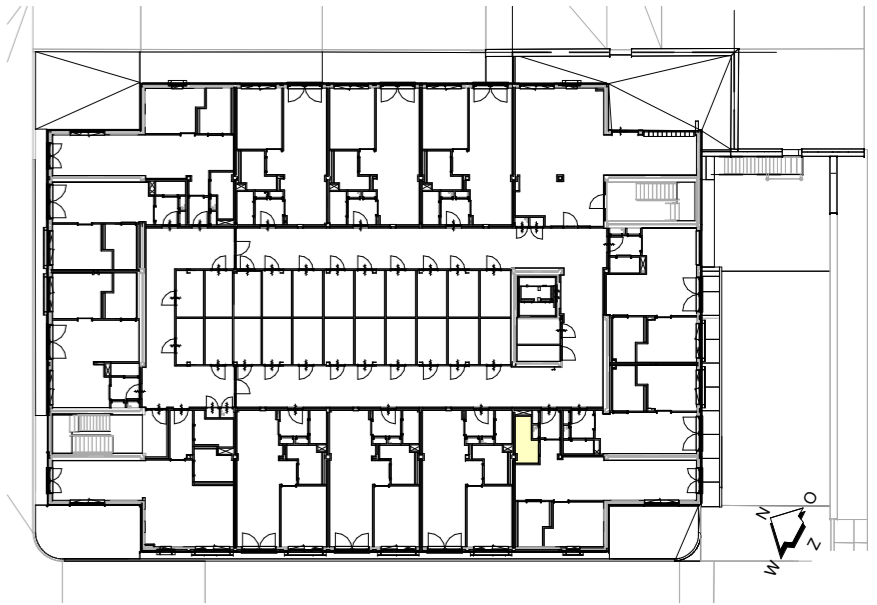


Begane grond positie berging  
Schaal 1:500



Gevel Kastelenlaan positie appartement  
schaal 1:500



Gevel Proostdijlpark positie appartement  
schaal 1:500

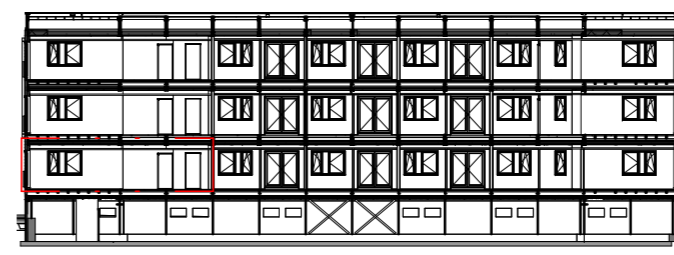

Doorsnede positie appartement  
Schaal 1:500

VERKLARING SYMBOLEN

- E stopcontact , enkel
- EE stopcontact , dubbel
- E+M stopcontact E/v wasmachine
- E+M stopcontact E/v wasdroger
- E+M stopcontact E/v mechanische ventilator
- E+M stopcontact E/v koelrad / #zuigkap
- E+M stopcontact E/v radiator
- ⊗ schakelpunt
- ⊙ enkele schakelaar
- ⊙ dubbele schakelaar
- ⊙ afstandsbediener
- ⊙ leding met combibussel data
- lize leding v.v. controlered
- ⊕ intercom
- ⊕ thermostaat
- ⊕ mechanische ventilatie
- ⊕ drukknop bedruidings
- ⊕ rookmelder
- ⊕ landingspunt
- ⊕ electra aansluiting koelkast
- ⊕ rijleeddrager
- ⊕ entree appartement
- ⊕ opstelplaats wasmachine / wasdroger
- WM / WD
- MK metaalkast
- MPD warmteaanwinning kast
- ⊕ luchtrooster pos. n.i.b.

Deze tekeningen zijn met de meest grote zorgvuldigheid samengesteld.  
De aangegeven maatvoering en indeling e.d. kunnen afwijken van de werkelijkheid.  
Aan eventuele onjuistheden kunnen geen rechten worden ontleend.  
Disclaimer: positie aanvoer- en afzuigventielen ventilatie systeem nader te bepalen.

projectnaam	Transformatie gebouw 3	status	Verkoop	architect	Ir. L.H. van Leeuwen
	Loevestein 33 te Ede	opdrachtgever	KUDO Bouw BV	getekend	RL
		opdrachtgever	KUDO Bouw BV	schaal	1:50 / 1:500
				formaat	A2 594x420
omschrijving	<b>Bouwnummer 11 , Victoriastein 91</b>	datum	04-04-2023	wijziging	21-04-2023



KUDO  
Storkstraat 25  
3905 KX Veenendaal

0318 540080  
info@kudo.nl  
www.kudo.nl

projectnr. **LOE3-KUDO**  
teknr. **V-BNR 11**