


Eerste verdieping , Victoriastein 119
Bouwnummer 25



Eerste verdieping positie appartement
Schaal 1:500

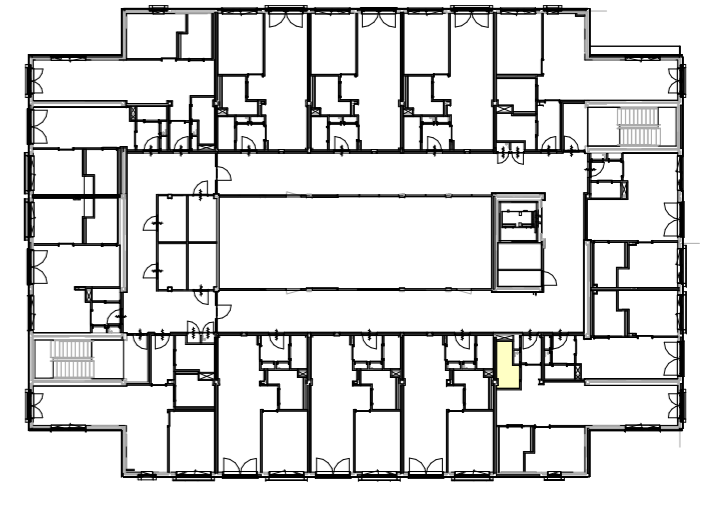


Eerste verdieping positie berging
Schaal 1:500



Gevel Kastelenlaan positie appartement
schaal 1:500



Gevel Proostdijpark positie appartement
schaal 1:500

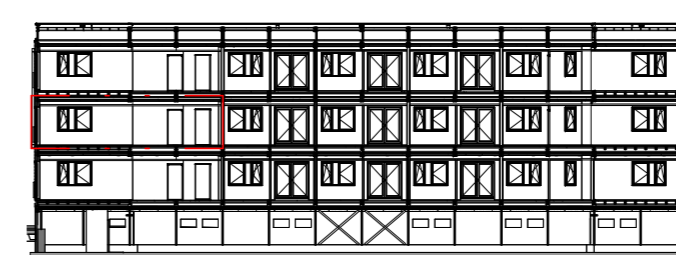

Doorsnede positie appartement
Schaal 1:500

VERKLARING SYMBOLEN

- < stopcontact , enkel
- < stopcontact , dubbel
- < stopcontact Ekv wasmachine
- < stopcontact Ekv wasdroger
- < stopcontact Ekv mechanische ventilatiebus
- < stopcontact Ekv hoekbed / afzuigkap
- < stopcontact Ekv radiator
- ⊙ luchtafzuigpunt
- ⊙ enkele schakelaar
- ⊙ dubbele schakelaar
- ⊙ mechanische ventilatie
- ⊙ leding met controlebed. dia
- ⊙ kabe leding v.v. controlebed
- ⊙ Intercom
- ⊙ Thermostaat
- ⊙ mechanische ventilatie
- ⊙ drukknop belnisschijde
- ⊙ rookmelder
- ⊙ aardpunt
- ⊙ electra aansluiting hoofdplaat
- ⊙ vrijloopdinger
- ⊙ entree appartement
- ⊙ opstelplaats wasmachine / wasdroger
- ⊙ MK metkast
- ⊙ MPD warmteaanleiding kast
- ⊙ lichtbooster pos. n.t.b.

Deze tekeningen zijn met de meest grote zorgvuldigheid samengesteld.
De aangegeven maatvoering en indeling e.d. kunnen afwijken van de werkelijkheid.
Aan eventuele onjuistheden kunnen geen rechten worden ontleend.
Disclaimer: positie aanvoer- en afzuigventielen ventilatie systeem nader te bepalen.

projectnaam	Transformatie gebouw 3	status	Verkoop	architect	Ir. L.H. van Leeuwen
	Loevestein 33 te Ede	schaal	1:50 / 1:500	getekend	RL
opdrachtgever	KUDO Bouw BV	formaat	A2 594x420	datum	04-04-2023
omschrijving	Bouwnummer 25 , Victoriastein 119	wijziging	21-04-2023		



KUDO
Storkstraat 25
3905 KX Veenendaal

0318 540080
info@kudo.nl
www.kudo.nl

projectnr. **LOE3-KUDO**
teknr. **V-BNR 25**