



Tweede verdieping , Victoriastein 133
Bouwnummer 32

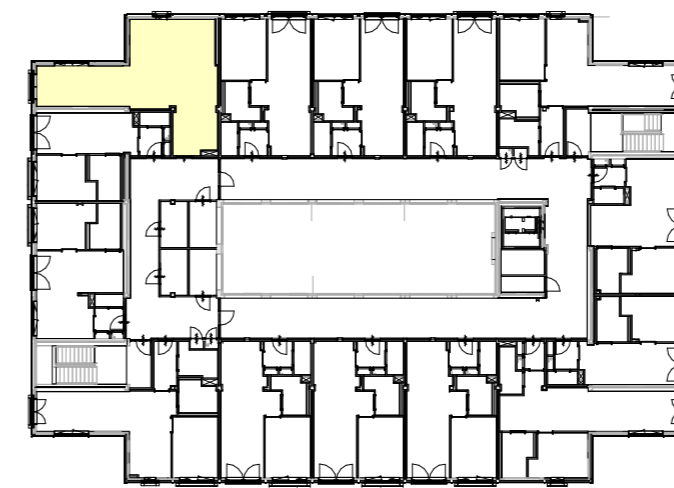

Tweede verdieping positie appartement
Schaal 1:500

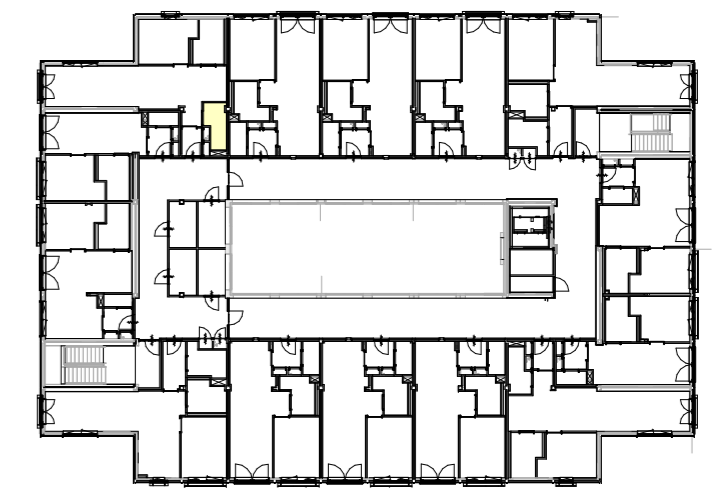


Tweede verdieping positie berging
Schaal 1:500



Gevel Batenstein positie appartement
schaal 1:500



Gevel Loevestein positie appartement
schaal 1:500

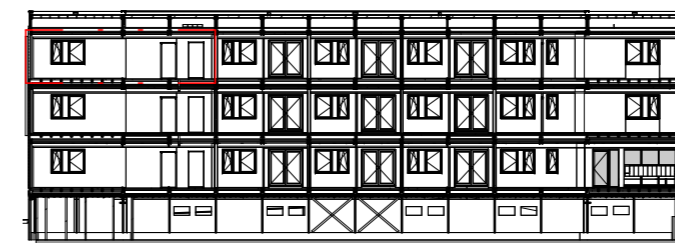

Doorsnede positie appartement
Schaal 1:500

VERKLARING SYMBOLEN

⊖	stopcontact / uitzet	⊕	drankop bevestiging
⊖	stopcontact / dubbel	⊕	rode meter
⊖	stopcontact tv wasmachine	⊕	airingspunt
⊖	stopcontact tv wasdroger	⊕	electro aansluiting kookplaat
⊖	stopcontact tv mechanische ventilatiebox	⊕	vrijloopdrager
⊖	stopcontact tv koelkast / afzuigkap	⊕	entree appartement
⊖	stopcontact tv radiator	⊕	opritplaat wasmachine / wasdroger
⊖	schroefpunt	⊕	WM / W/D
⊖	schakelaar	⊕	MK
⊖	dubbele schakelaar	⊕	MPD
⊖	veelwischakelaar	⊕	intercom
⊖	leiding met combilabel data	⊕	thermostaat
⊖	loze leiding v.v. controlekabel	⊕	mechanische ventilatie
⊖	intercom	⊕	muurkast
⊖	thermostaat	⊕	warmteaanleiding kast
⊖	mechanische ventilatie	⊕	luikrooster pos. n.l.b.

Deze tekeningen zijn met de meest grote zorgvuldigheid samengesteld.
De aangegeven maatvoering en notering v.v. kunnen afwijken van de werkelijkheid.
Aan eventuele onjuistheden kunnen geen rechten worden ontleend.
Disclaimer: positie aanvoer- en afzuigventilatie systeem nader te bepalen.

projectnaam	Transformatie gebouw 3	status	Verkoop	architect	Ir. L.H. van Leeuwen
	Loevestein 33 te Ede	schaal	1:50 / 1:500	getekend	RL
opdrachtgever	KUDO Bouw BV	formaat	A2 594x420	datum	04-04-2023
omschrijving	Bouwnummer 32 , Victoriastein 133	wijziging	21-04-2023		



KUDO
Storkstraat 25
3905 KX Veenendaal

0318 540080
info@kudo.nl
www.kudo.nl

projectnr. **LOE3-KUDO**
teknr. **V-BNR 32**