



Gevel Proostdijpark positie appartement
schaal 1:500

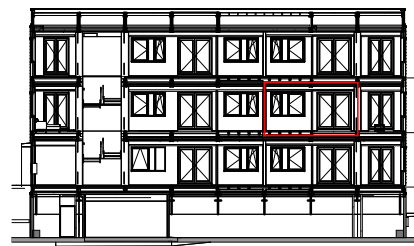

Doorsnede positie appartement
Schaal 1:500




Eerste verdieping positie appartement
Schaal 1:500

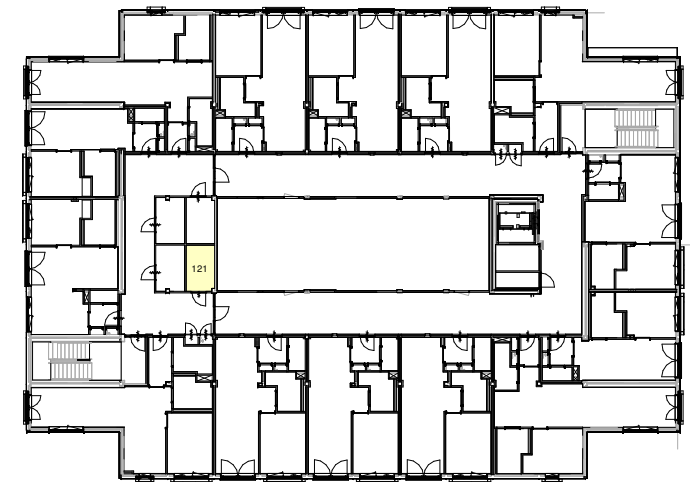

Eerste verdieping positie berging
Schaal 1:500

Eerste verdieping, Victoriastein 121
Bouwnummer 26

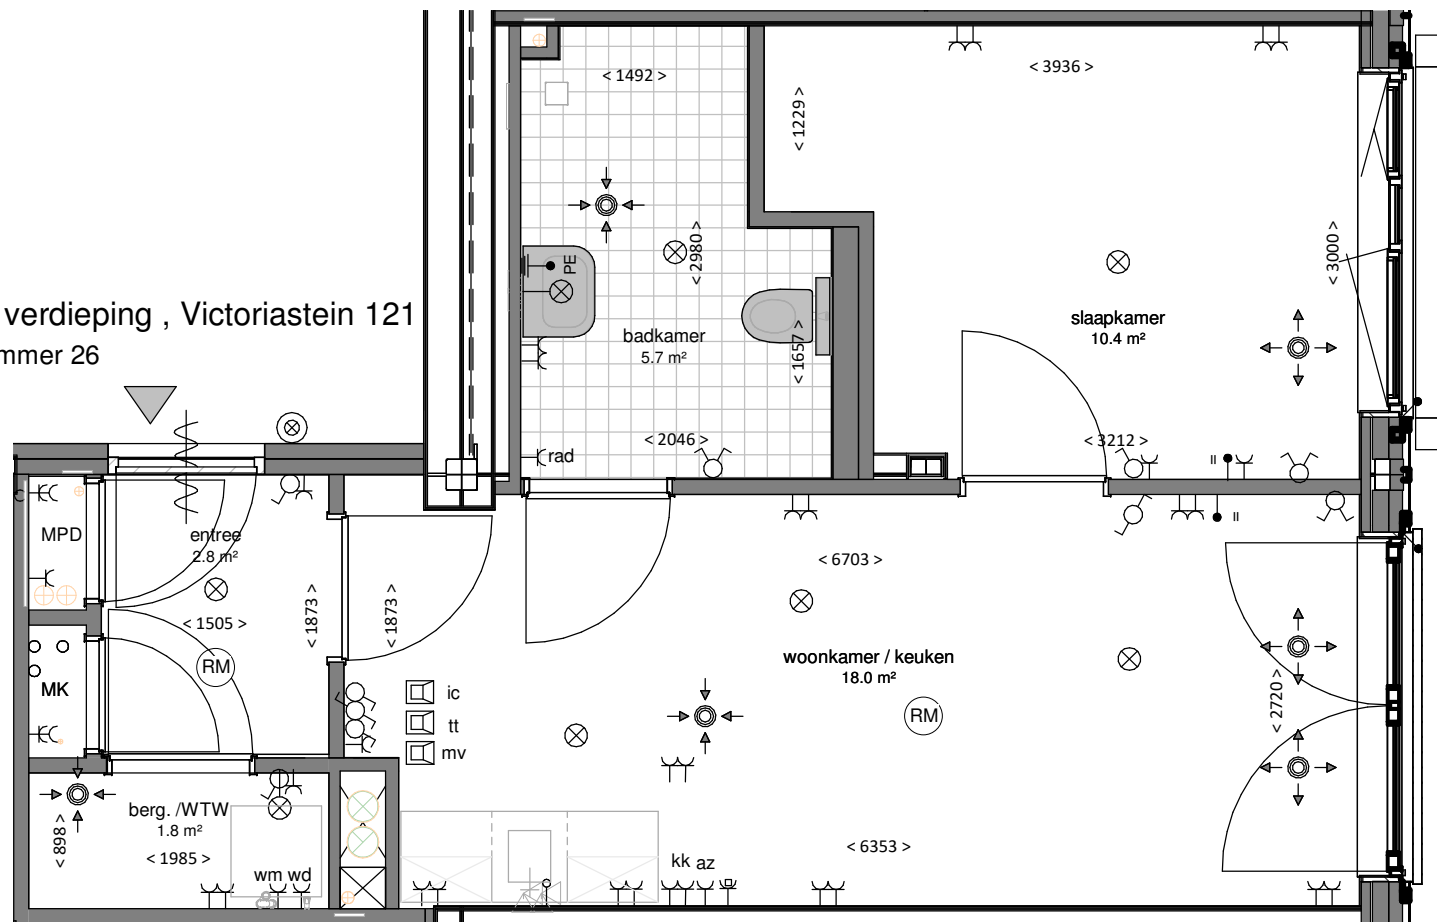

VERKLARING SYMBOLEN

- | | | | |
|----------|---|---------|-------------------------------------|
| ⊥ | stopcontact, enkel | ⊗ | drukknop belinstallatie |
| ⊥ | stopcontact, dubbel | Ⓜ | rookmelder |
| ⊥ wm | stopcontact fbv wasmachine | ⚡ | aardingspunt |
| ⊥ wd | stopcontact fbv wasdroger | ⚡ | electra aansluiting kookplaat |
| ⊥ mv | stopcontact fbv mechanische ventilatiebox | ⚡ | vrijlooptranger |
| ⊥ kkk/ak | stopcontact fbv koelkast / afzuigkap | ⚡ | entree appartement |
| ⊥ rad | stopcontact fbv radiator | Ⓜ | opstelplaats wasmachine / wasdroger |
| ⊗ | lichtaansluitpunt | WM / WD | |
| ⊗ | enkele schakelaar | MK | meterkast |
| ⊗ | dubbele schakelaar | MPD | warmte aansluiting kast |
| ⊗ | wisselschakelaar | ⚡ | luchtrooster pos. n.t.b. |
| ⊗ | leiding met combikabel, data | | |
| ⊗ | loze leiding v.v. controle draad | | |
| ⊗ | ic intercom | | |
| ⊗ | tt thermostaat | | |
| ⊗ | mv mechanische ventilatie | | |

Deze tekeningen zijn met de meest grote zorgvuldigheid samengesteld. De aangegeven maatvoering en indeling e.d. kunnen afwijken van de werkelijkheid. Aan eventuele onjuistheden kunnen geen rechten worden ontleend.

Disclaimer: positie aanvoer- en afzuigventielen ventilatie systeem nader te bepalen.

projectnaam	Transformatie gebouw 3	status	Verkoop	architect	Ir. L.H. van Leeuwen
	Loevestein 33 te Ede	opdrachtgever	KUDO Bouw BV	getekend	RL
omschrijving	Bouwnummer 26, Victoriastein 121	schaal	1:50 / 1:500	datum	04-04-2023
		formaat	A3 420x297	wijziging	21-04-2023



KUDO
Storkstraat 25
3905 KX Veenendaal

0318 540080
info@kudo.nl
www.kudo.nl

projectnr. **LOE3-KUDO**
teknr. **V-BNR 26**