



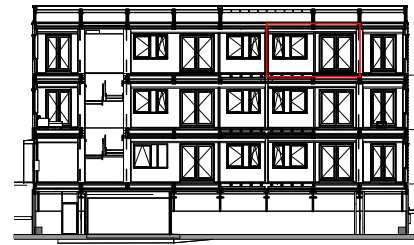


Gevel Proostdijpark positie appartement
schaal 1:500



Doorsnede positie appartement
Schaal 1:500

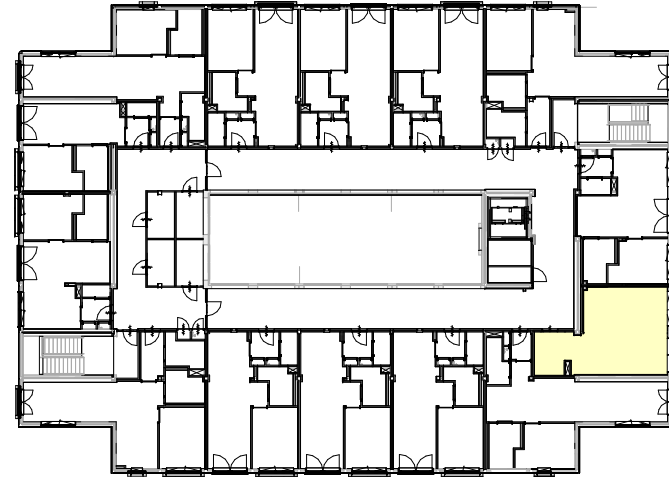


Tweede verdieping positie appartement
Schaal 1:500

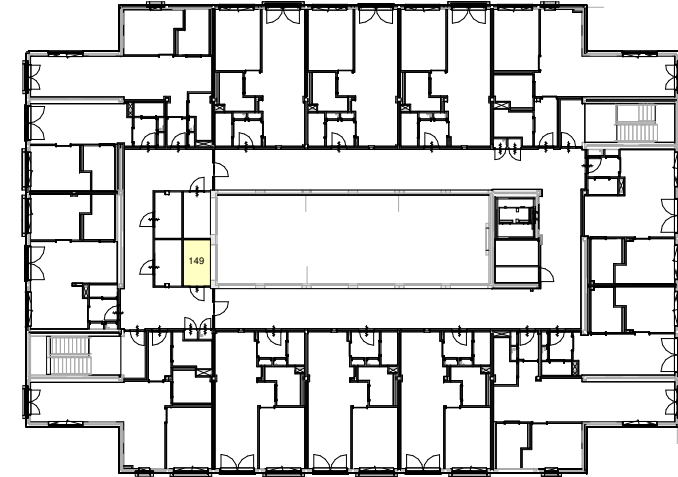

Tweede verdieping positie berging
Schaal 1:500

Tweede verdieping , Victoriastein 149
Bouwnummer 40

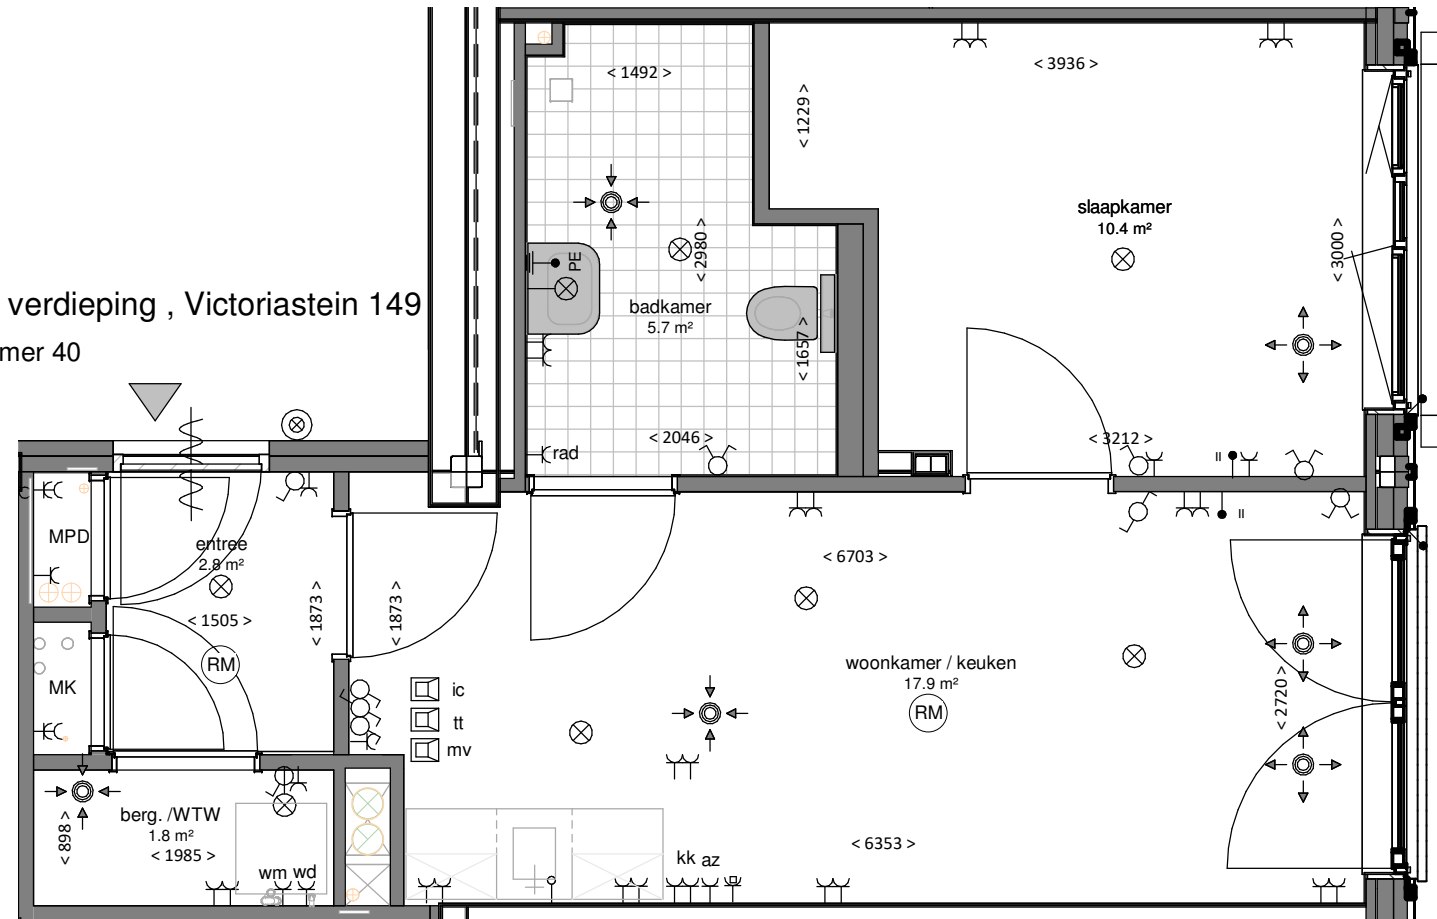

VERKLARING SYMBOLEN

⊖	stopcontact, enkel	⊕	drukknop belinstallatie
⊖⊖	stopcontact, dubbel	(m)	rookmelder
⊖wn	stopcontact tbv wasmachine	⊕	aardingspunt
⊖wd	stopcontact tbv wasdroger	⊕	electra aansluiting kookplaat
⊖mv	stopcontact tbv mechanische ventilatiebox	⊕	vrijlooptranger
⊖kk/ik	stopcontact tbv koelkast / afzuigkap	⊕	entree appartement
⊖rad	stopcontact tbv radiator	⊕	opstelplaats wasmachine / wasdroger
⊕	lichtaansluitpunt	WM / WD	
⊕	enkele schakelaar	MK	meterkast
⊕	dubbele schakelaar	MPD	warmteaansturing kast
⊕	wasetschakelaar	⊕	luchtrooster pos. n.t.b.
⊕	leiding met combikabel, data		
⊕	loze leiding v.v. controledraad		
⊕	ic intercom		
⊕	tt thermostaat		
⊕	mv mechanische ventilatie		

Deze tekeningen zijn met de meest grote zorgvuldigheid samengesteld.
De aangegeven maatvoering en indeling e.d. kunnen afwijken van de werkelijkheid.
Aan eventuele onjuistheden kunnen geen rechten worden ontleend.

Disclaimer: positie aanvoer- en afzuigventielen ventilatie systeem nader te bepalen.

projectnaam	Transformatie gebouw 3	status	Verkoop	architect	Ir. L.H. van Leeuwen
	Loevestein 33 te Ede	opdrachtgever	KUDO Bouw BV	getekend	RL
		omschrijving	Bouwnummer 40 , Victoriastein 149	datum	04-04-2023
				wijziging	21-04-2023



KUDO
Storkstraat 25
3905 KX Veenendaal

0318 540080
info@kudo.nl
www.kudo.nl

projectnr. **LOE3-KUDO**
teknr. **V-BNR 40**