


Begane grond , Victoriastein 81


Bouwnummer 6

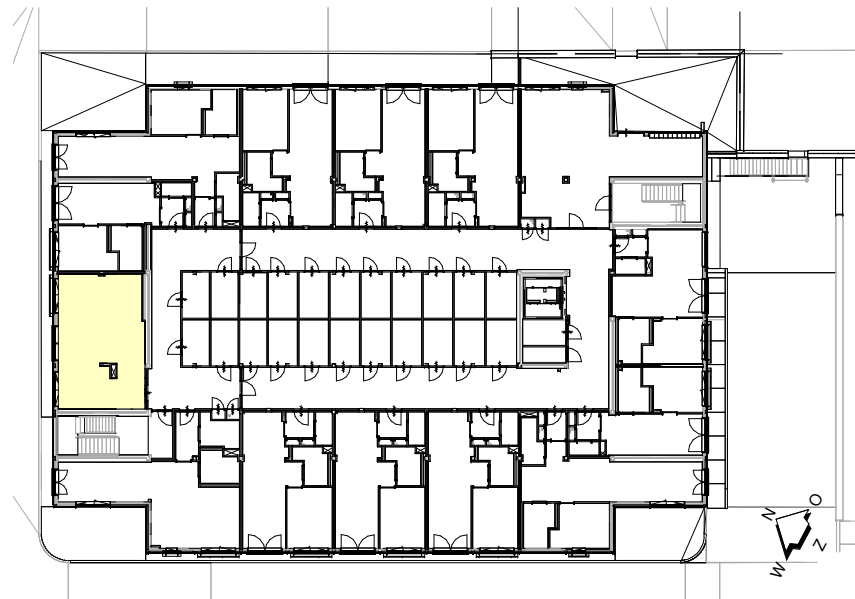


Begane grond positie appartement  
Schaal 1:500



Gevel Loevestein positie appartement  
schaal 1:500

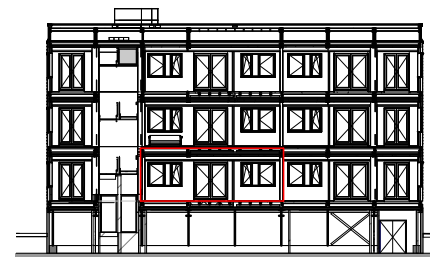

Doorsnede positie appartement  
Schaal 1:500

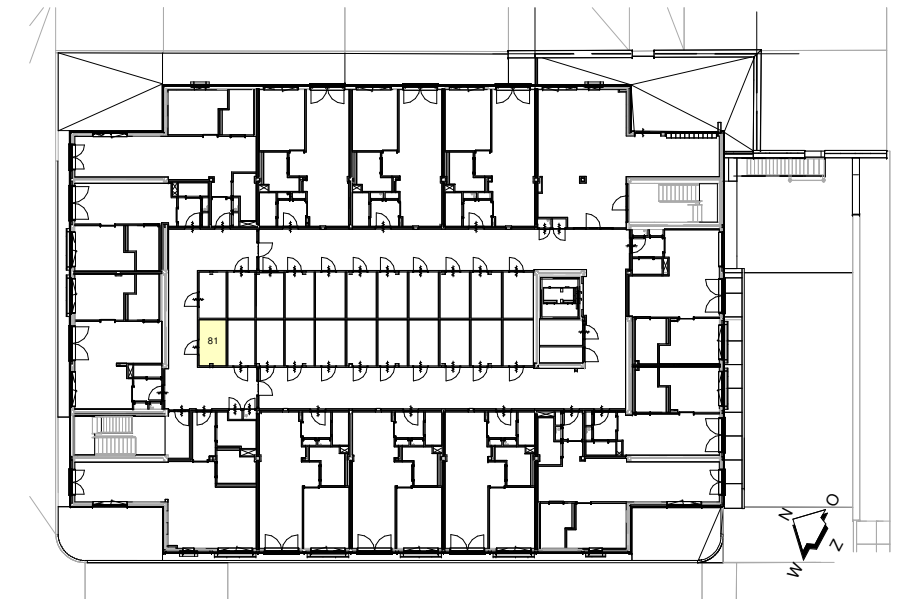

Begane grond positie berging  
Schaal 1:500

VERKLARING SYMBOLEN

- |   |   |         |                                     |
|---|---|---------|-------------------------------------|
| — | stopcontact , enkel                       | ⊗       | drukkноп belnastatie                |
| — | stopcontact , dubbel                      | ⊕       | rookmelder                          |
| — | stopcontact tbv wasmachine                | ⊕       | aardingspunt                        |
| — | stopcontact tbv wasdroger                 | —       | electra aansluiting kookplaat       |
| — | stopcontact tbv mechanische ventilatiebox | —       | vrijloopdranger                     |
| — | stopcontact tbv koelekast / afzuigkap     | —       | entree appartement                  |
| — | stopcontact tbv radiator                  | —       | opstelplaats wasmachine / wasdroger |
| ⊗ | lichtaansluitpunt                         | WM / WD |                                     |
| ⊕ | enkele schakelaar                         | MK      | meterkast                           |
| ⊕ | dubbele schakelaar                        | MPD     | warmte aansluiting kast             |
| ⊕ | wisselschakelaar                          | ⊕       | luchtrooster pos. n.t.b.            |
| — | leiding met combikabel, data              |         |                                     |
| — | loze leiding v.v. controledraad           |         |                                     |
| ⊕ | intercom                                  |         |                                     |
| ⊕ | thermostaat                               |         |                                     |
| ⊕ | mechanische ventilatie                    |         |                                     |

Deze tekeningen zijn met de meest grote zorgvuldigheid samengesteld. De aangegeven maatvoering en indeling e.d. kunnen afwijken van de werkelijkheid. Aan eventuele onjuistheden kunnen geen rechten worden ontleend.

Disclaimer: positie aanvoer- en afzuigventielen ventilatie systeem nader te bepalen.

projectnaam Transformatie gebouw 3

Loevestein 33 te Ede

status Verkoop

architect Ir. L.H. van Leeuwen

opdrachtgever KUDO Bouw BV

schaal 1:50 / 1:500

getekend RL

formaat A3 420x297

datum 04-04-2023

omschrijving **Bouwnummer 6 , Victoriastein 81**

wijziging 21-04-2023



KUDO  
Storkstraat 25  
3905 KX Veenendaal

0318 540080  
info@kudo.nl  
www.kudo.nl

projectnr. **LOE3-KUDO**

teknr. **V-BNR 6**