



Begane grond , Victoriastein 95  
Bouwnummer 13

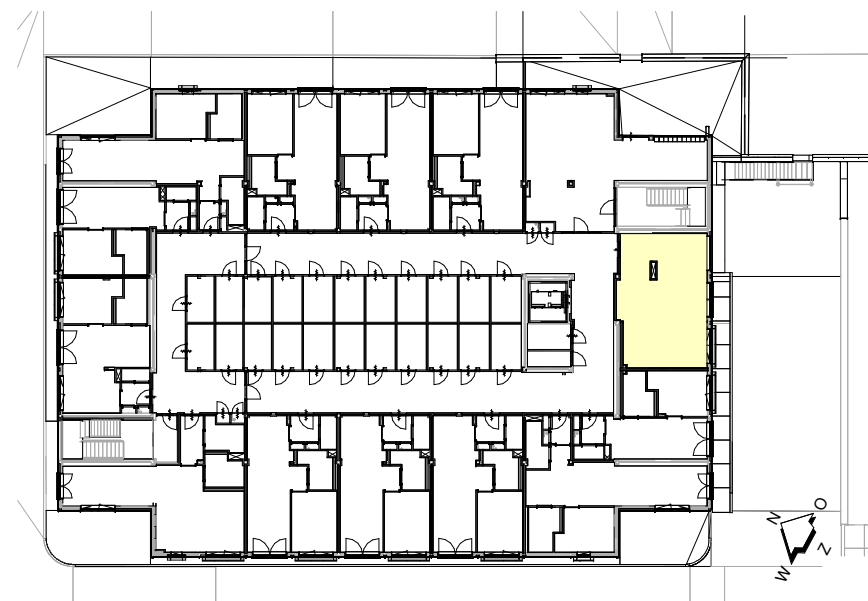

Begane grond positie appartement  
Schaal 1:500

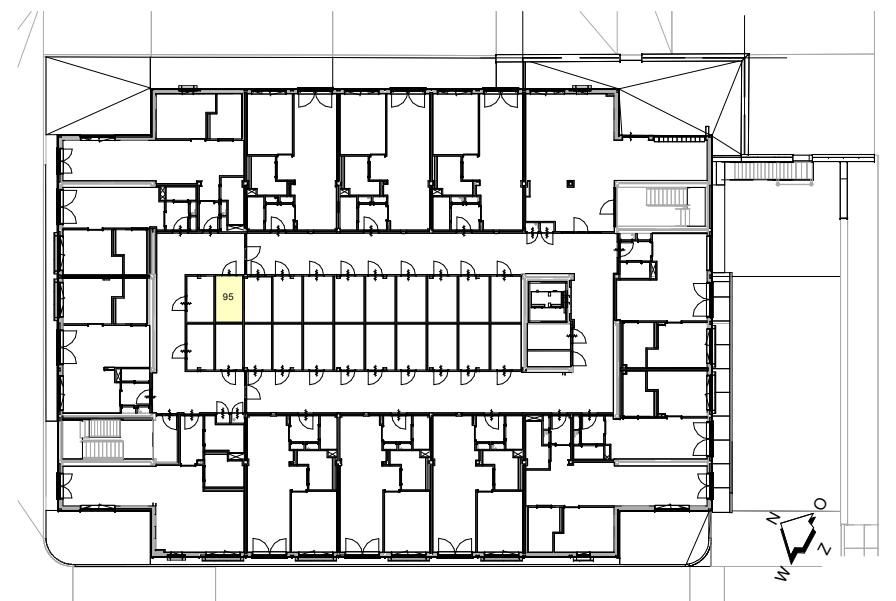

Begane grond positie berging  
Schaal 1:500



Gevel Proostdijpark positie appartement  
schaal 1:500



Doorsnede positie appartement  
Schaal 1:500

VERKLARING SYMBOLEN

- |   |   |         |                                    |
|---|---|---------|------------------------------------|
| — | stopcontact, enkel                        | ⊗       | drukkноп belinstallatie            |
| — | stopcontact, dubbel                       | Ⓜ       | rookmelder                         |
| — | stopcontact tbv wasmachine                | ⊕       | aardingspunt                       |
| — | stopcontact tbv wasdroger                 | —       | electra aansluiting kookplaat      |
| — | stopcontact tbv mechanische ventilatiebox | —       | vrijlooppdranger                   |
| — | stopcontact tbv koelkast / afzuigkap      | △       | entree appartement                 |
| — | stopcontact tbv radiator                  | □       | opsteplaats wasmachine / wasdroger |
| ⊗ | lichtaansluitpunt                         | WM / WD |                                    |
| ⊗ | enkele schakelaar                         | MK      | meterkast                          |
| ⊗ | dubbele schakelaar                        | MPD     | warmte aansluiting kast            |
| ⊗ | wisselschakelaar                          | +       | luchtrooster pos. n.i.b.           |
| — | leiding met combikabel, data              | ⊕       |                                    |
| — | loze leiding v.v. controledraad           |         |                                    |
| ⊕ | intercom                                  |         |                                    |
| ⊕ | thermostaat                               |         |                                    |
| ⊕ | mechanische ventilatie                    |         |                                    |

Deze tekeningen zijn met de meest grote zorgvuldigheid samengesteld. De aangegeven maatvoering en indeling e.d. kunnen afwijken van de werkelijkheid. Aan eventuele onjuistheden kunnen geen rechten worden ontleend.

Disclaimer: positie aanvoer- en afzuigventilatie systeem nader te bepalen.

projectnaam Transformatie gebouw 3

Loevestein 33 te Ede

status Verkoop

architect Ir. L.H. van Leeuwen

opdrachtgever KUDO Bouw BV

schaal 1:50 / 1:500

getekend RL

formaat A3 420x297

datum 04-04-2023

omschrijving **Bouwnummer 13 , Victoriastein 95**

wijziging 21-04-2023



KUDO  
Storkstraat 25  
3905 KX Veenendaal

0318 540080  
info@kudo.nl  
www.kudo.nl

projectnr. **LOE3-KUDO**

teknr. **V-BNR 13**