



Eerste verdieping , Victoriastein 123  
Bouwnummer 27

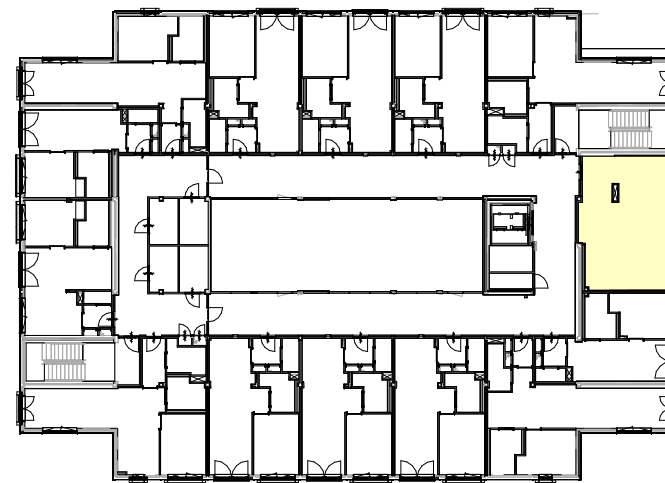


Eerste verdieping positie appartement  
Schaal 1:500

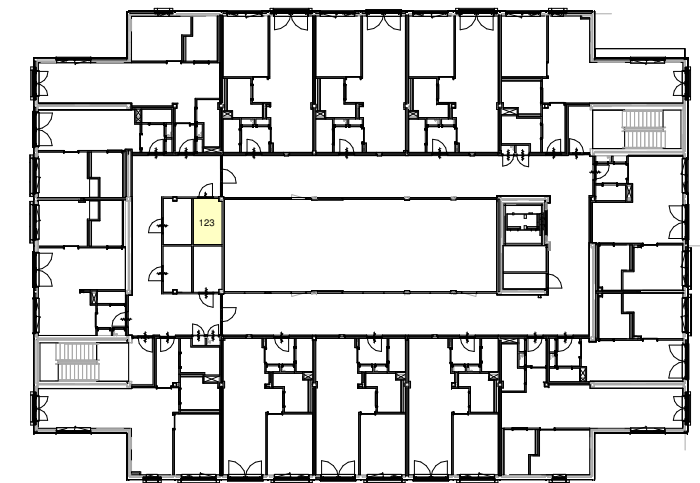

Eerste verdieping positie berging  
Schaal 1:500



Gevel Proostdijpark positie appartement  
schaal 1:500

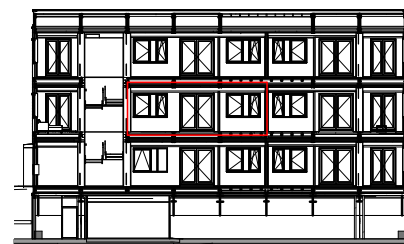

Doorsnede positie appartement  
Schaal 1:500

VERKLARING SYMBOLEN

⊖	stopcontact, enkel	⊕	drukknop belinstallatie
⊖⊖	stopcontact, dubbel	(TTI)	rookmelder
⊖wm	stopcontact tlv wasmachine	⊕⊖	aardingspunt
⊖wd	stopcontact tlv wasdroger	⊖	eletra aansluiting kookplaat
⊖mv	stopcontact tlv mechanische ventilatiebox	⊖	vrijloopdranger
⊖kvik	stopcontact tlv koelkast / afzuigkap	⊖	entree appartement
⊖rad	stopcontact tlv radiator	⊖	opstelplaats wasmachine / wasdroger
⊖	lichtaansluitpunt	WM / WD	
⊖	enkele schakelaar	MK	meterkast
⊖	dubbele schakelaar	MPD	warmte aansluiting kast
⊖	wisselschakelaar	⊖	luchtrooster pos. n.t.b.
⊖	leiding met combikabel, data		
⊖	loze leiding v.v. controle draad		
⊖	ic		
⊖	intercom		
⊖	tt		
⊖	thermostaat		
⊖	mv		
	mechanische ventilatie		

Deze tekeningen zijn met de meest grote zorgvuldigheid samengesteld.  
De aangegeven maatvoering en indeling e.d. kunnen afwijken van de werkelijkheid.  
Aan eventuele onjuistheden kunnen geen rechten worden ontleend.

Disclaimer: positie aanvoer- en afzuigventielen ventilatie systeem nader te bepalen.

projectnaam	Transformatie gebouw 3	status	Verkoop	architect	Ir. L.H. van Leeuwen
	Loevestein 33 te Ede	schaal	1:50 / 1:500	getekend	RL
opdrachtgever	KUDO Bouw BV	formaat	A3 420x297	datum	04-04-2023

omschrijving **Bouwnummer 27 , Victoriastein 123** wijziging 21-04-2023



KUDO  
Storkstraat 25  
3905 KX Veenendaal

0318 540080  
info@kudo.nl  
www.kudo.nl

projectnr. **LOE3-KUDO**

teknr. **V-BNR 27**