



OOSTGEVEL

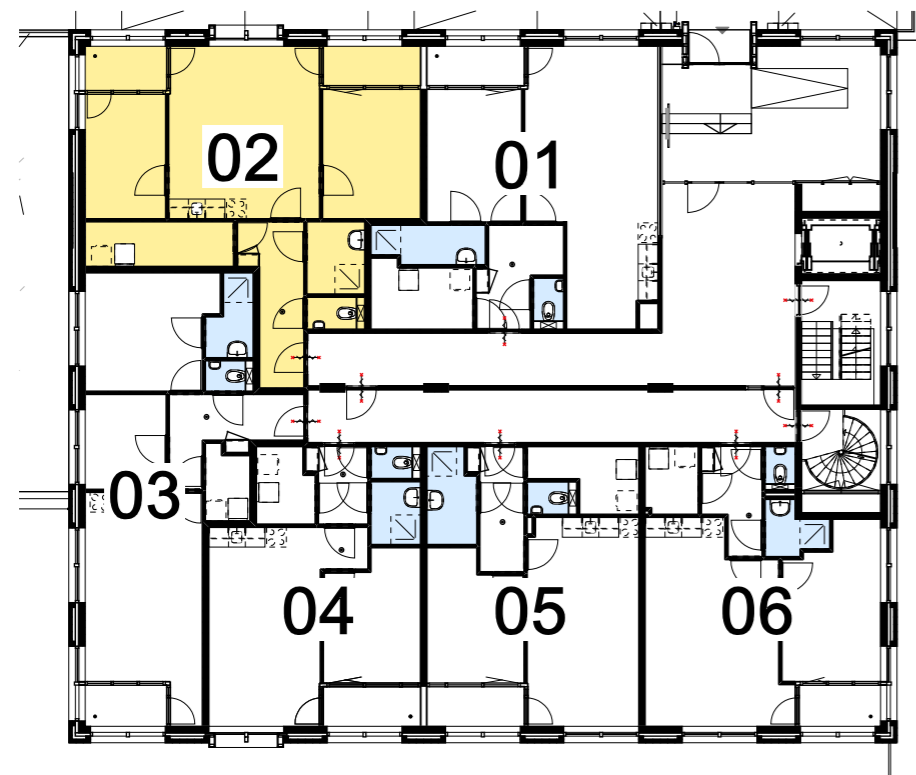

PLATTEGROND BEGANE GROND

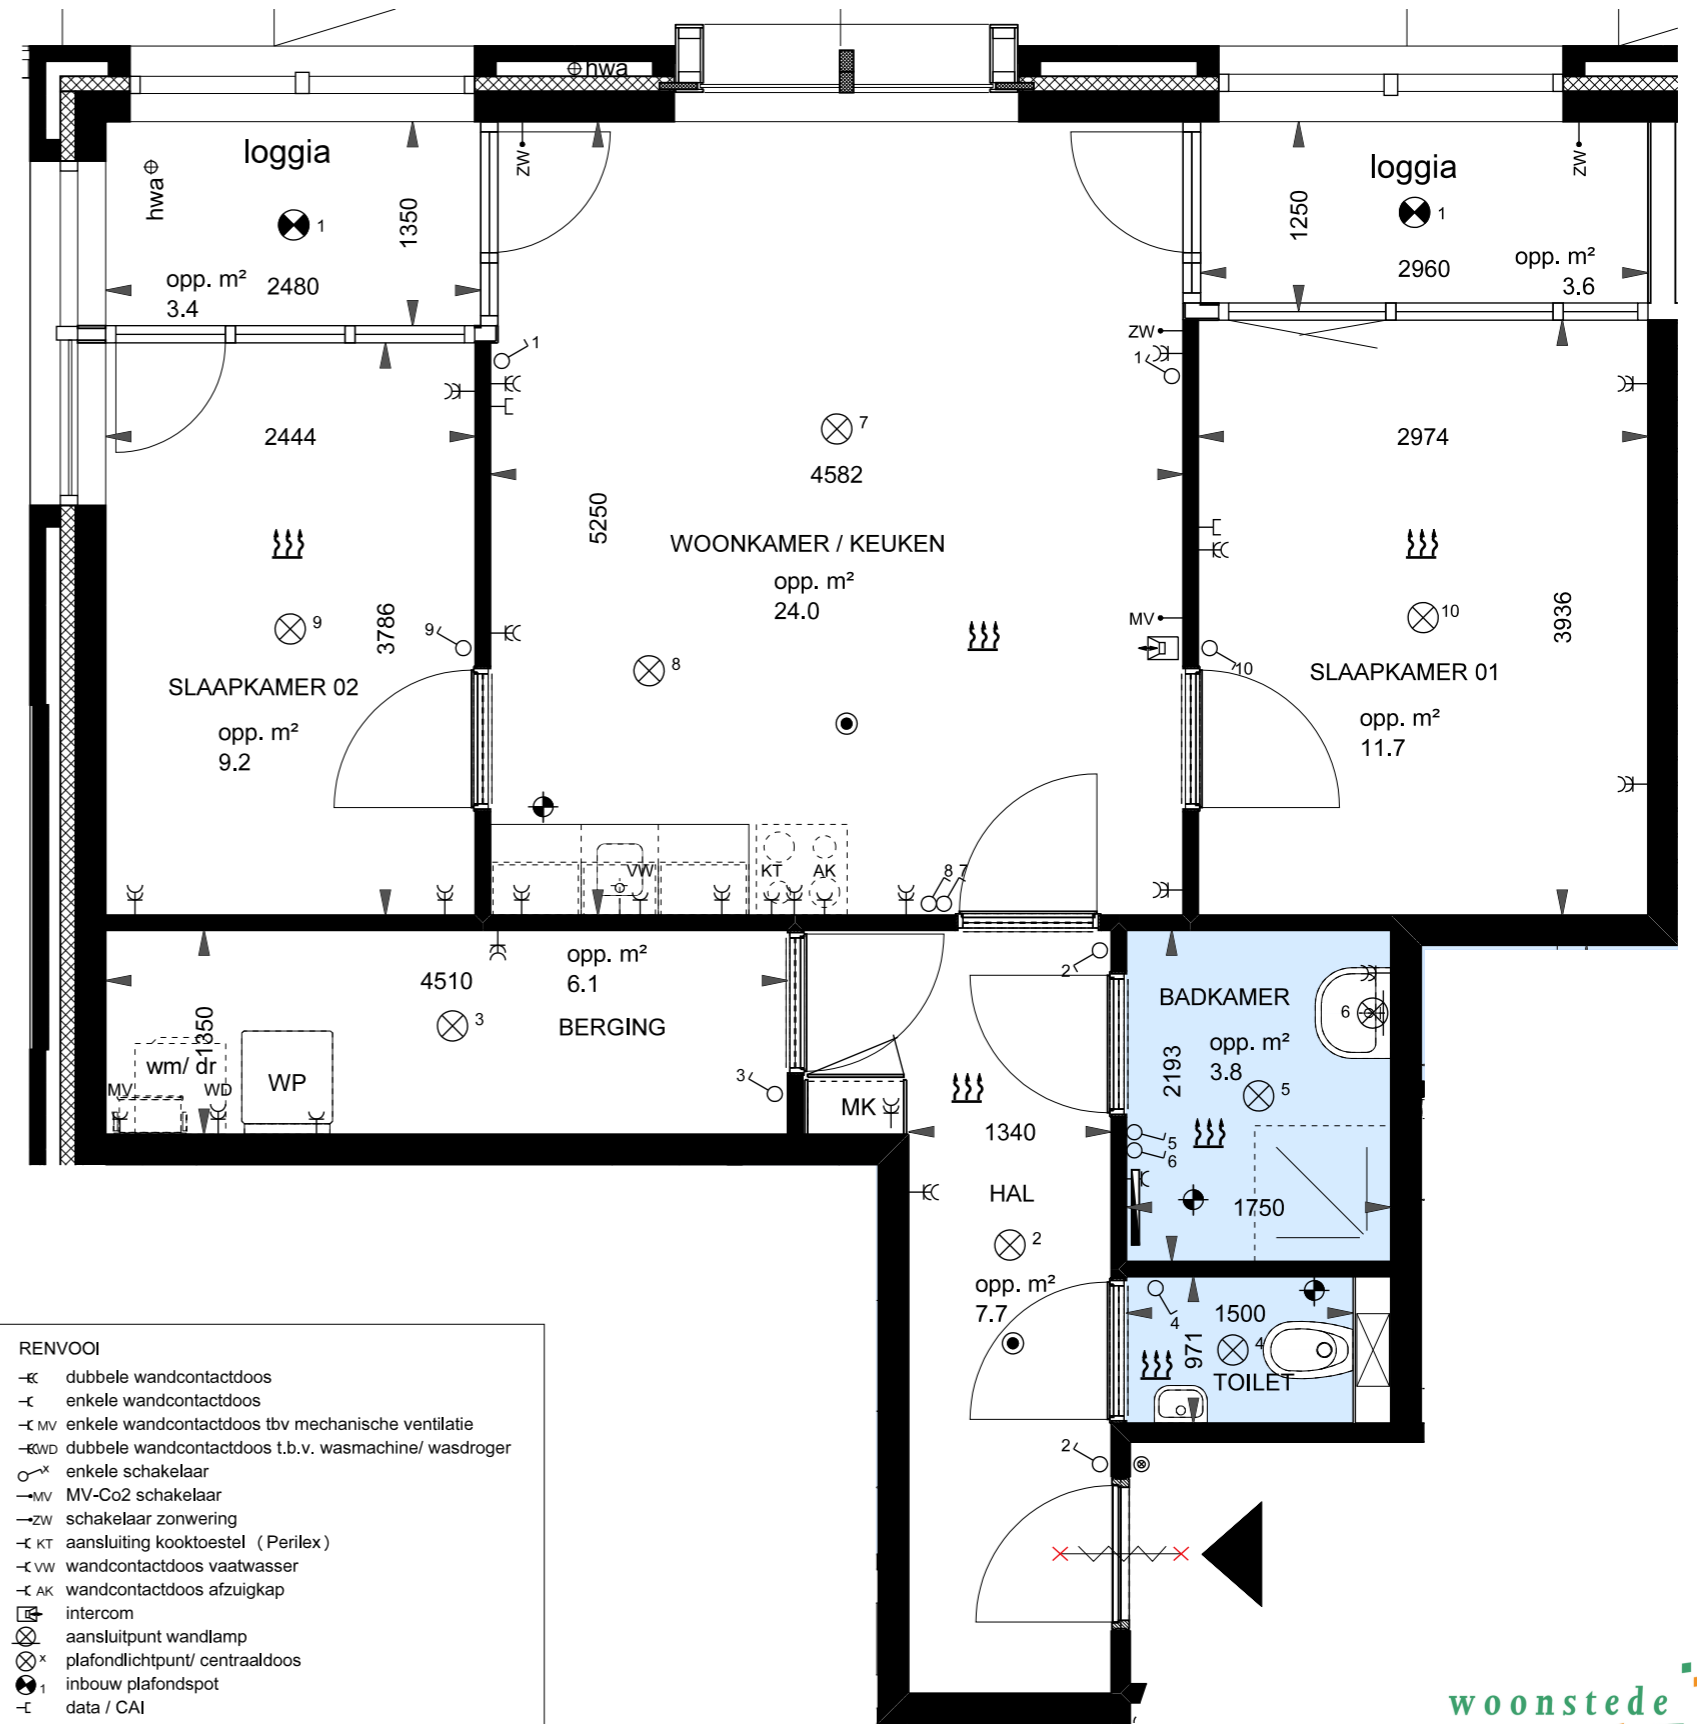

RENVOOI

- K— dubbele wandcontactdoos
- C— enkele wandcontactdoos
- MV— enkele wandcontactdoos tbv mechanische ventilatie
- WV— dubbele wandcontactdoos t.b.v. wasmachine/ wasdroger
- X— enkele schakelaar
- MV— MV-Co2 schakelaar
- ZW— schakelaar zonwering
- KT— aansluiting kooktoestel (Perilex)
- VW— wandcontactdoos vaatwasser
- AK— wandcontactdoos afzuigkap
- IC— intercom
- L— aansluitpunt wandlamp
- X— plafonddichtpunt/ centraaldoos
- 1— inbouw plafonddspot
- I— data / CAI
- drukknop bel/ intercom
- m●— ioniserende rookmelder 220V
- ◇— afzuigventiel plafond
- X— vrijloop deurdranger
- WP warmtepomp
- MK meterkast
- W— ruimte voorzien van vloerverwarming
- H— handdoekradiator
- ehwa hemelwater afvoer (loggias)

bouwnummer 02 - Van Dijkeplein 1B

66,6 m² GBO

02-2024