



OOSTGEVEL

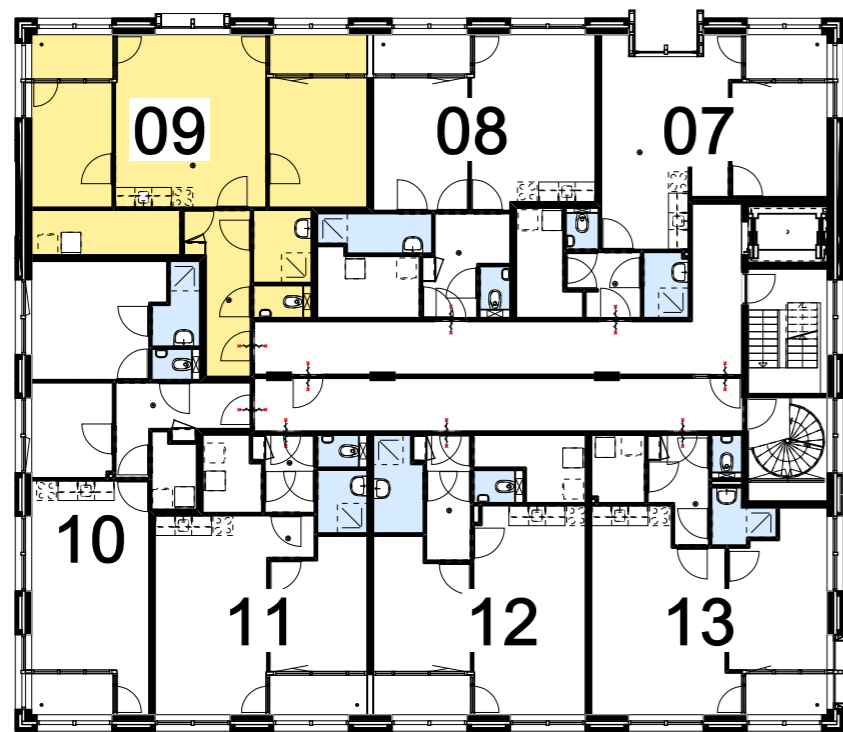

PLATTEGROND 1E VERDIEPING

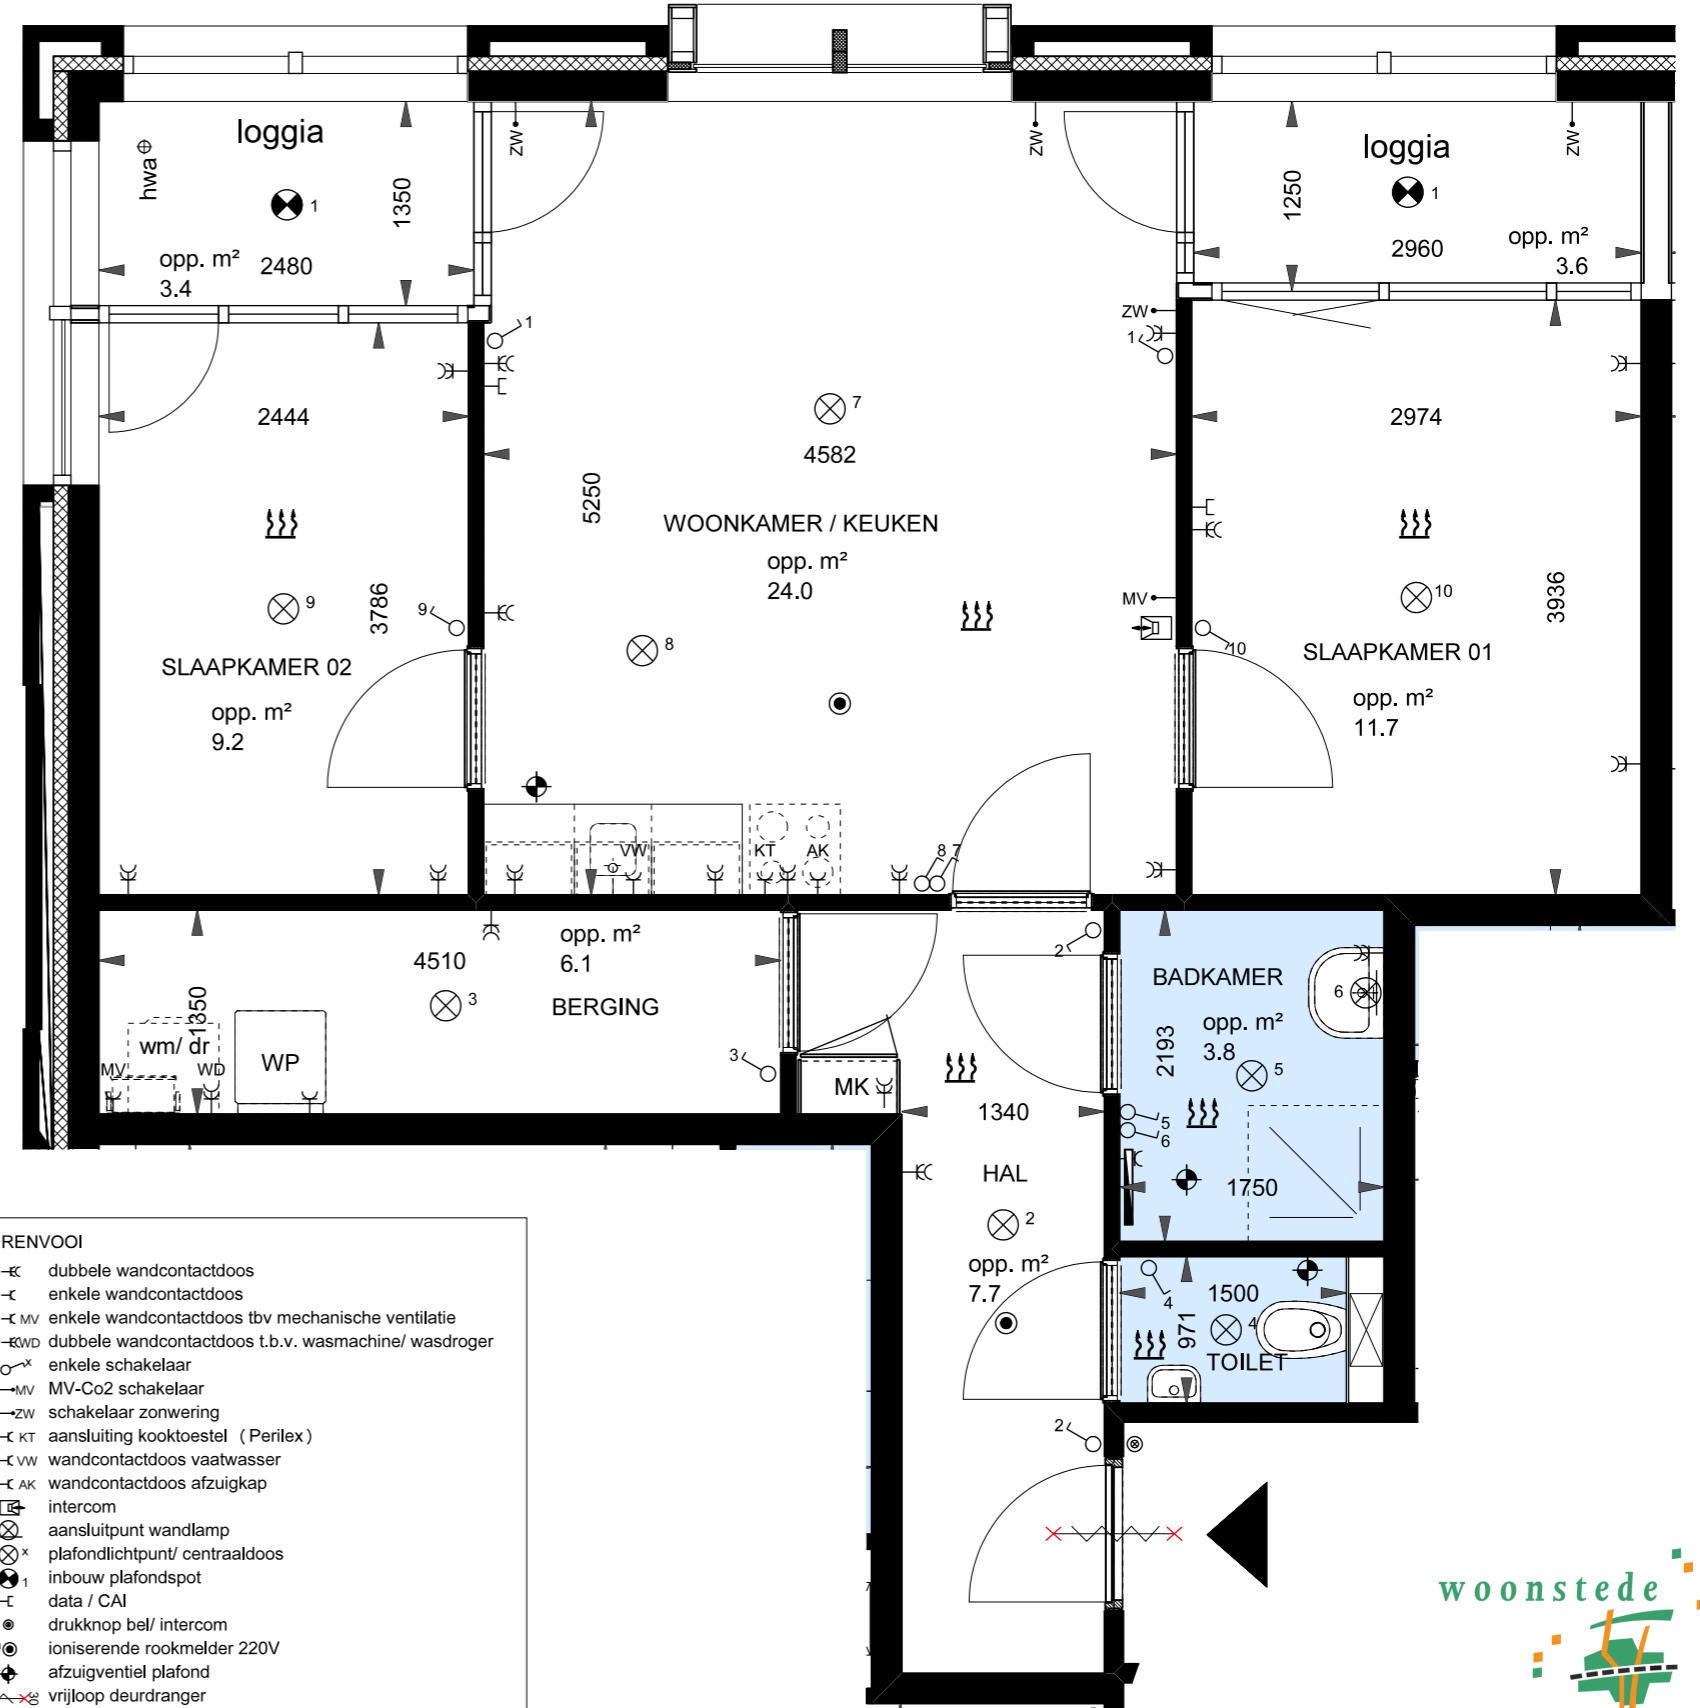

- RENVOOI
- K dubbele wandcontactdoos
 - C enkele wandcontactdoos
 - MV enkele wandcontactdoos tbv mechanische ventilatie
 - WD dubbele wandcontactdoos t.b.v. wasmachine/ wasdroger
 - X enkele schakelaar
 - MV MV-Co2 schakelaar
 - ZW schakelaar zonwering
 - KT aansluiting kooktoestel (Perilex)
 - VW wandcontactdoos vaatwasser
 - AK wandcontactdoos afzuigkap
 - intercom
 - ⊗ aansluitpunt wandlamp
 - ⊗ x plafondlichtpunt/ centraaldoos
 - ⊗ 1 inbouw plafondspot
 - data / CAI
 - drukknoop bel/ intercom
 - ⊙ ioniserende rookmelder 220V
 - ⬤ afzuigventiel plafond
 - ⚡ vrijloop deurdranger
 - WP warmtepomp
 - MK meterkast
 - 🔥 ruimte voorzien van vloerverwarming
 - handdoekradiator
 - ehwa hemelwater afvoer (loggia's)

bouwnummer 09 - Van Dijkeplein 3C

66,6 m² GBO



02-2024