



OOSTGEVEL

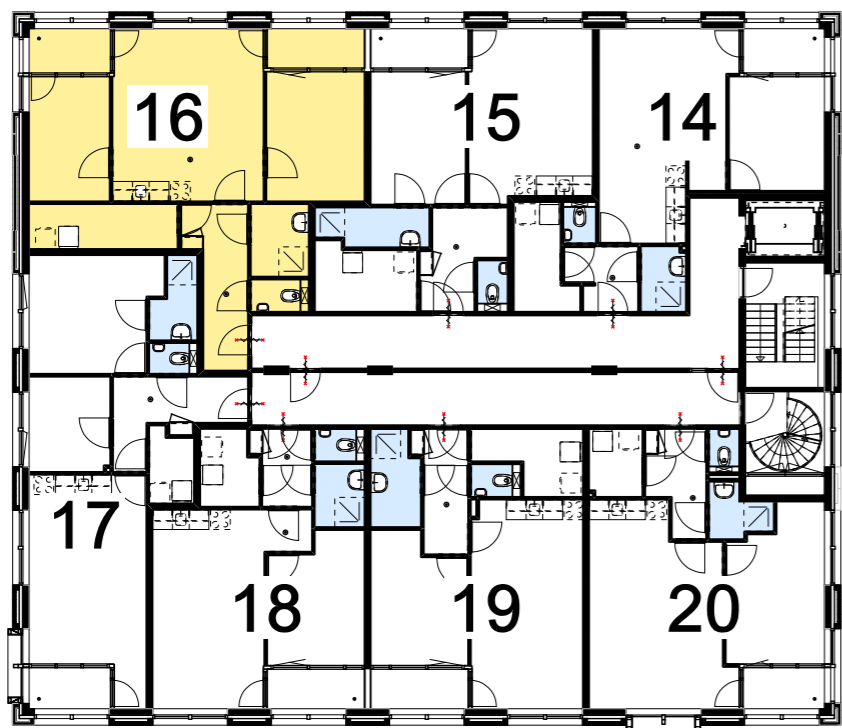

PLATTEGROND 2E VERDIEPING

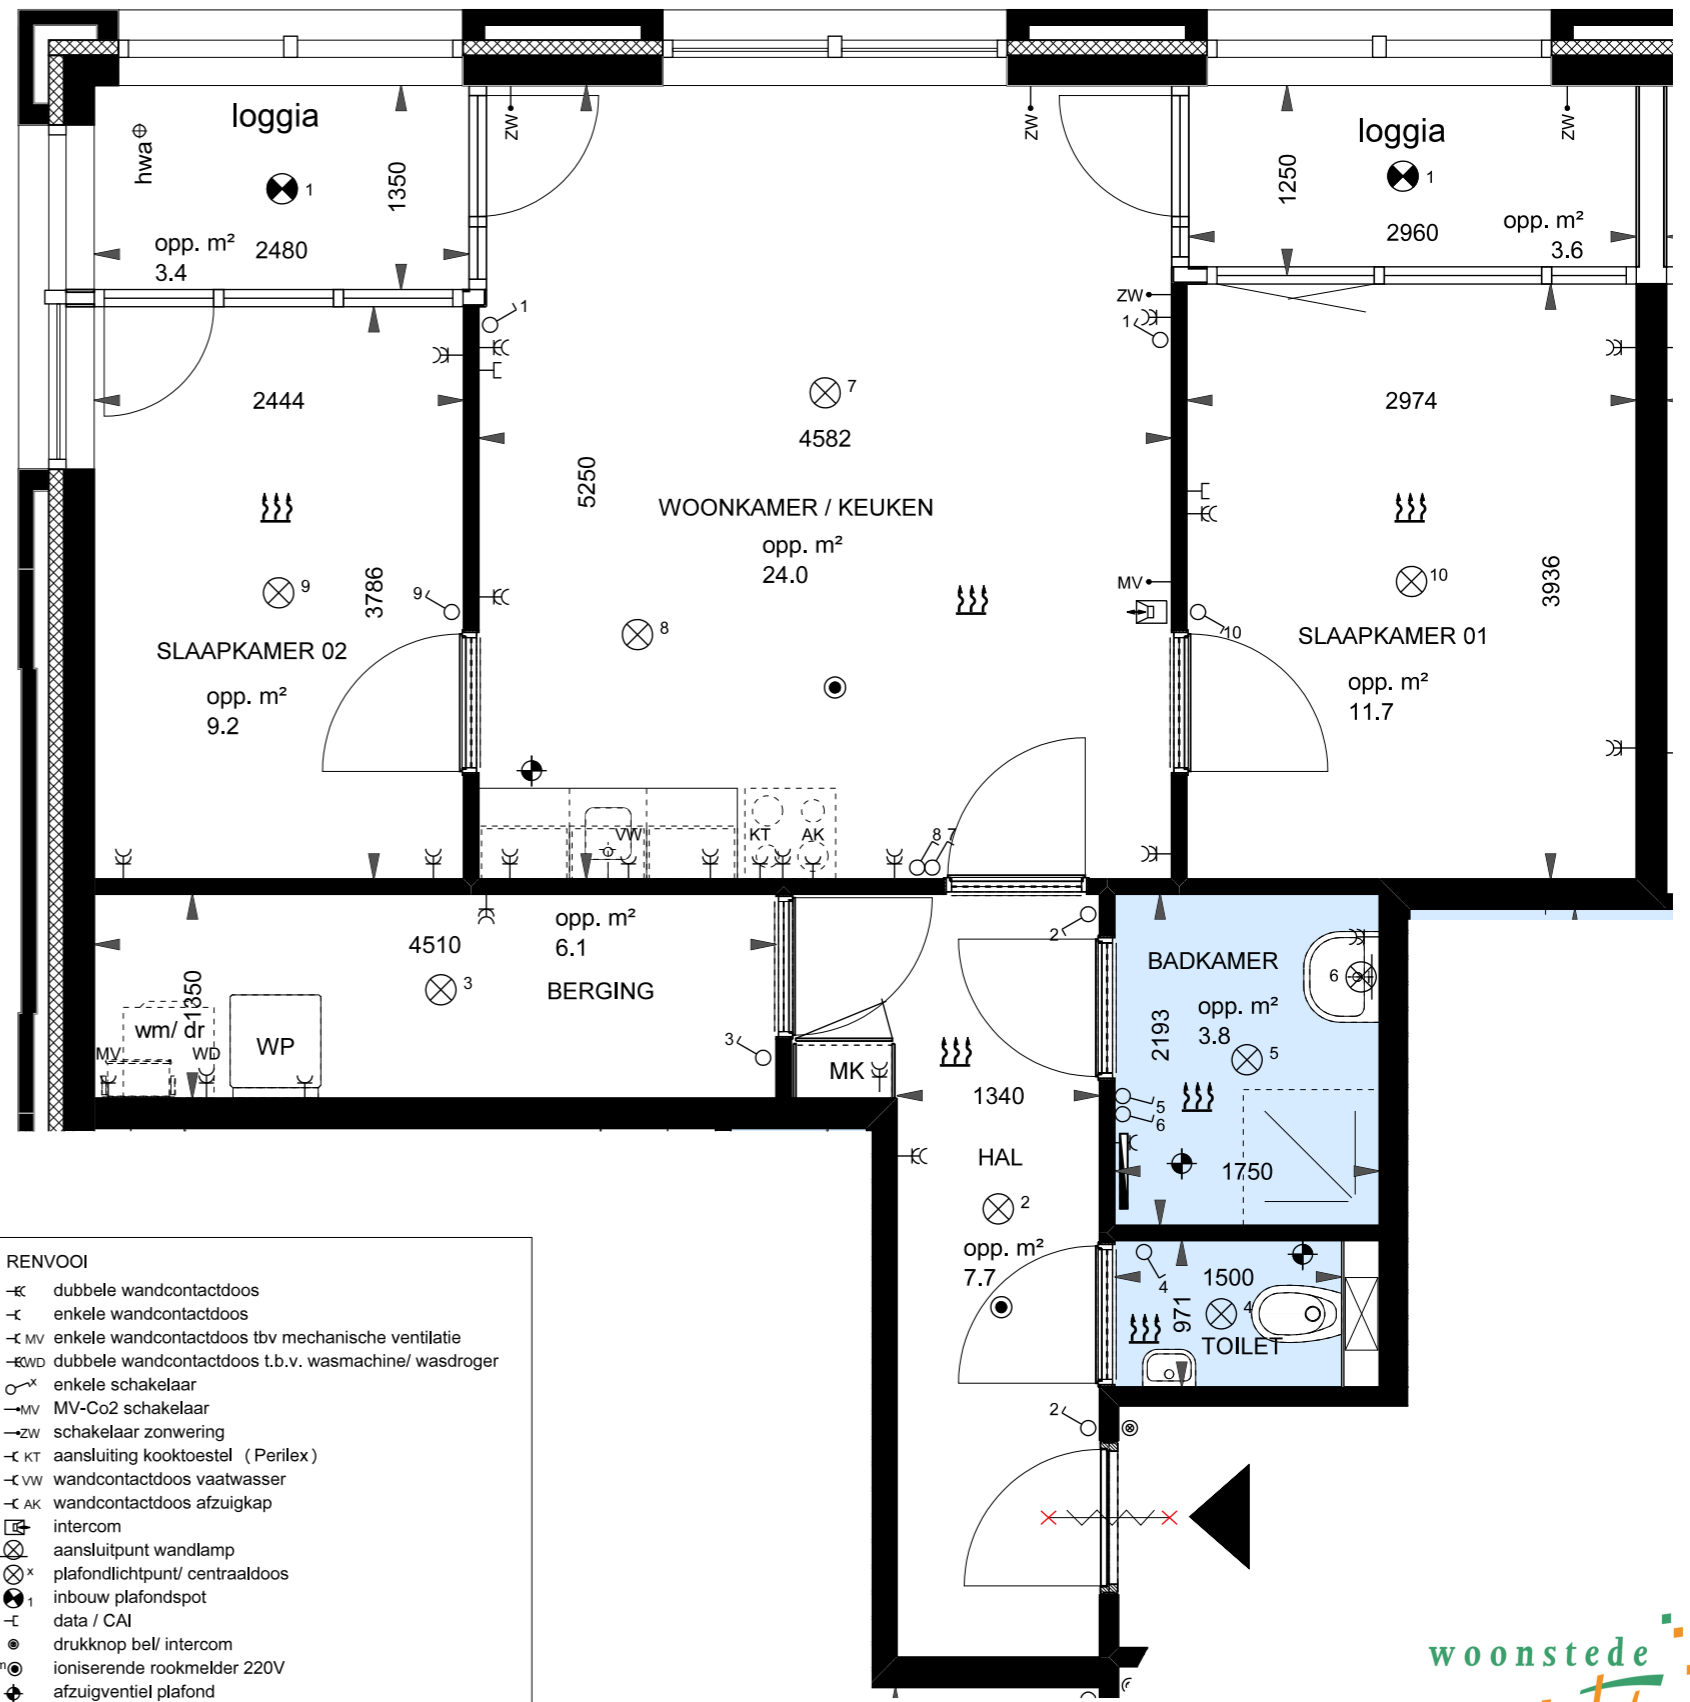

- RENVOOI
- K dubbele wandcontactdoos
 - C enkele wandcontactdoos
 - C MV enkele wandcontactdoos tbv mechanische ventilatie
 - C WD dubbele wandcontactdoos t.b.v. wasmachine/ wasdroger
 - ⊗ enkele schakelaar
 - MV MV-Co2 schakelaar
 - ZW schakelaar zonwering
 - KT aansluiting kooktoestel (Perilex)
 - VW wandcontactdoos vaatwasser
 - AK wandcontactdoos afzuigkap
 - ☒ intercom
 - ⊗ aansluitpunt wandlamp
 - ⊗ x plafondlichtpunt/ centraaldoos
 - ⊙ inbouw plafondspot
 - data / CAI
 - drukknop bel/ intercom
 - mm ioniserende rookmelder 220V
 - ⊕ afzuigventiel plafond
 - ⊗ vrijloop deurdranger
 - WP warmtepomp
 - MK meterkast
 - ☼ ruimte voorzien van vloerverwarming
 - handdoekradiator
 - ehwa hemelwater afvoer (loggia's)

bouwnummer 16 - Van Dijkeplein 5C

66,6 m² GBO

02-2024

