



WESTGEVEL

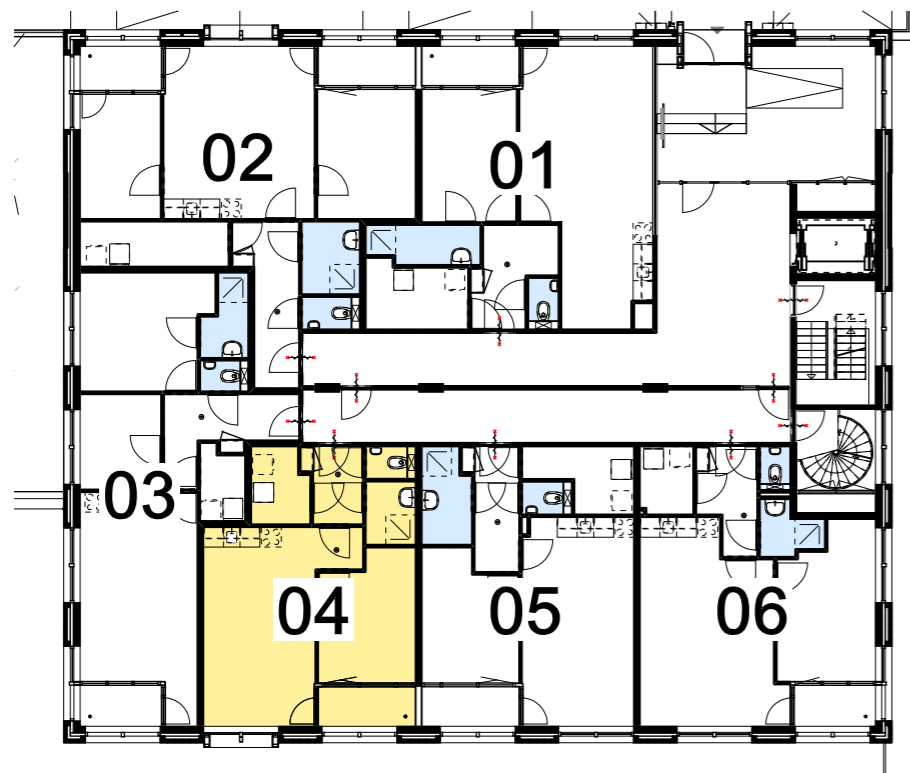

PLATTEGROND BEGANE GROND

- RENVOOI
- K dubbele wandcontactdoos
 - C enkele wandcontactdoos
 - MV enkele wandcontactdoos tbv mechanische ventilatie
 - WV dubbele wandcontactdoos t.b.v. wasmachine/ wasdroger
 - ⊗ enkele schakelaar
 - MV MV-Co2 schakelaar
 - ZW schakelaar zonwering
 - KT aansluiting kooktoestel (Perilex)
 - VW wandcontactdoos vaatwasser
 - AK wandcontactdoos afzuigkap
 - ⊠ intercom
 - ⊗ aansluitpunt wandlamp
 - ⊗ x plafondlichtpunt/ centraaldoos
 - ⊙ 1 inbouw plafondspot
 - data / CAI
 - drukknoop bel/ intercom
 - ⊙ ioniserende rookmelder 220V
 - ⬇ afzuigventiel plafond
 - ~ vrijloop deurdranger
 - WP warmtepomp
 - MK meterkast
 - ⊞ ruimte voorzien van vloerverwarming
 - handdoekradiator
 - ehwa hemelwater afvoer (loggia's)

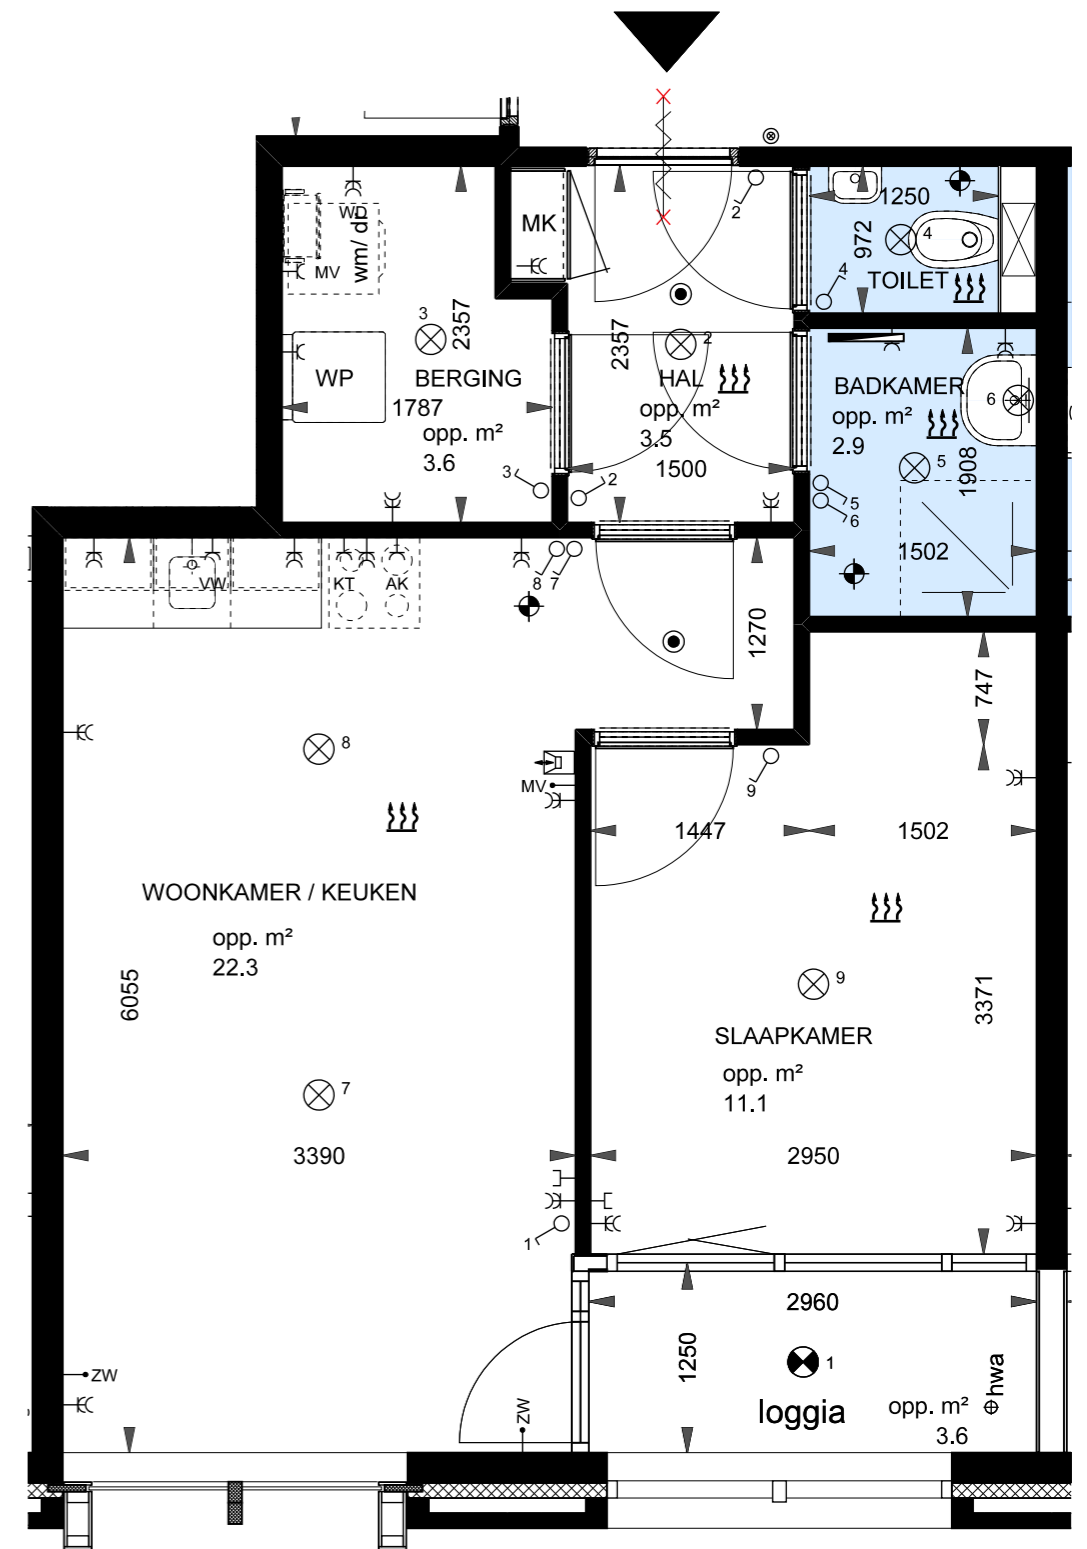

bouwnummer 04 - Van Dijkeplein 1D

47,2 m² GBO

02-2024