





WESTGEVEL

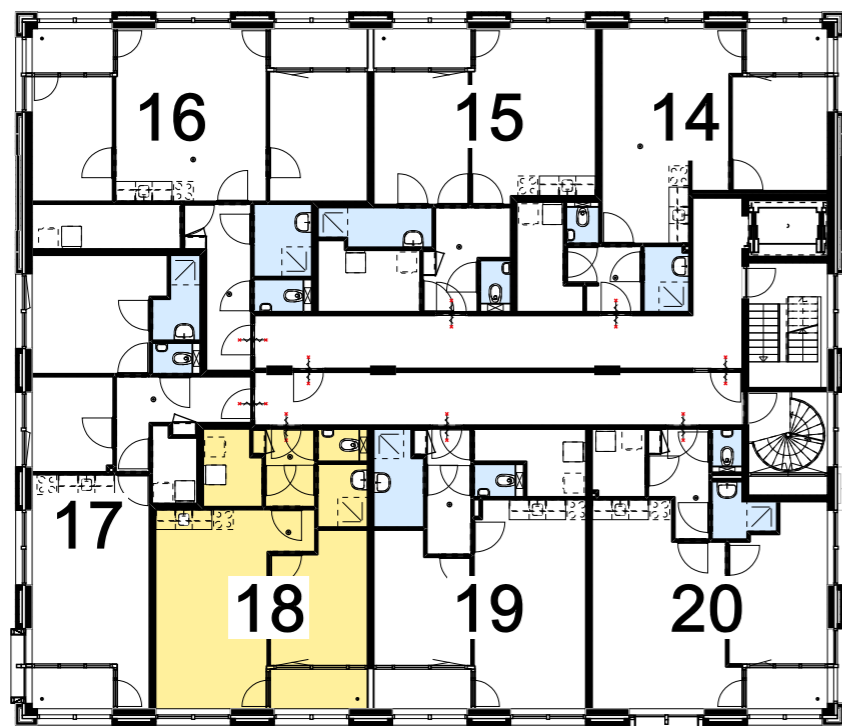

PLATTEGROND 2E VERDIEPING

RENVOOI

- ⊕ dubbele wandcontactdoos
- ⊖ enkele wandcontactdoos
- ⊖ MV enkele wandcontactdoos tbv mechanische ventilatie
- ⊖ WVD dubbele wandcontactdoos t.b.v. wasmachine/ wasdroger
- ⊖ X enkele schakelaar
- ⊖ MV MV-Co2 schakelaar
- ⊖ ZW schakelaar zonwering
- ⊖ KT aansluiting kooktoestel (Perilex)
- ⊖ VW wandcontactdoos vaatwasser
- ⊖ AK wandcontactdoos afzuigkap
- ⊖ intercom
- ⊖ aansluitpunt wandlamp
- ⊖ X plafondlichtpunt/ centraaldoos
- ⊖ 1 inbouw plafondspot
- ⊖ data / CAI
- ⊖ drukknop bel/ intercom
- ⊖ ioniserende rookmelder 220V
- ⊖ afzuigventiel plafond
- ⊖ vrijloop deurdranger
- WP warmtepomp
- MK meterkast
- ⊖ ruimte voorzien van vloerverwarming
- ⊖ handdoekradiator
- ⊖ ehwa hemelwater afvoer (loggia's)

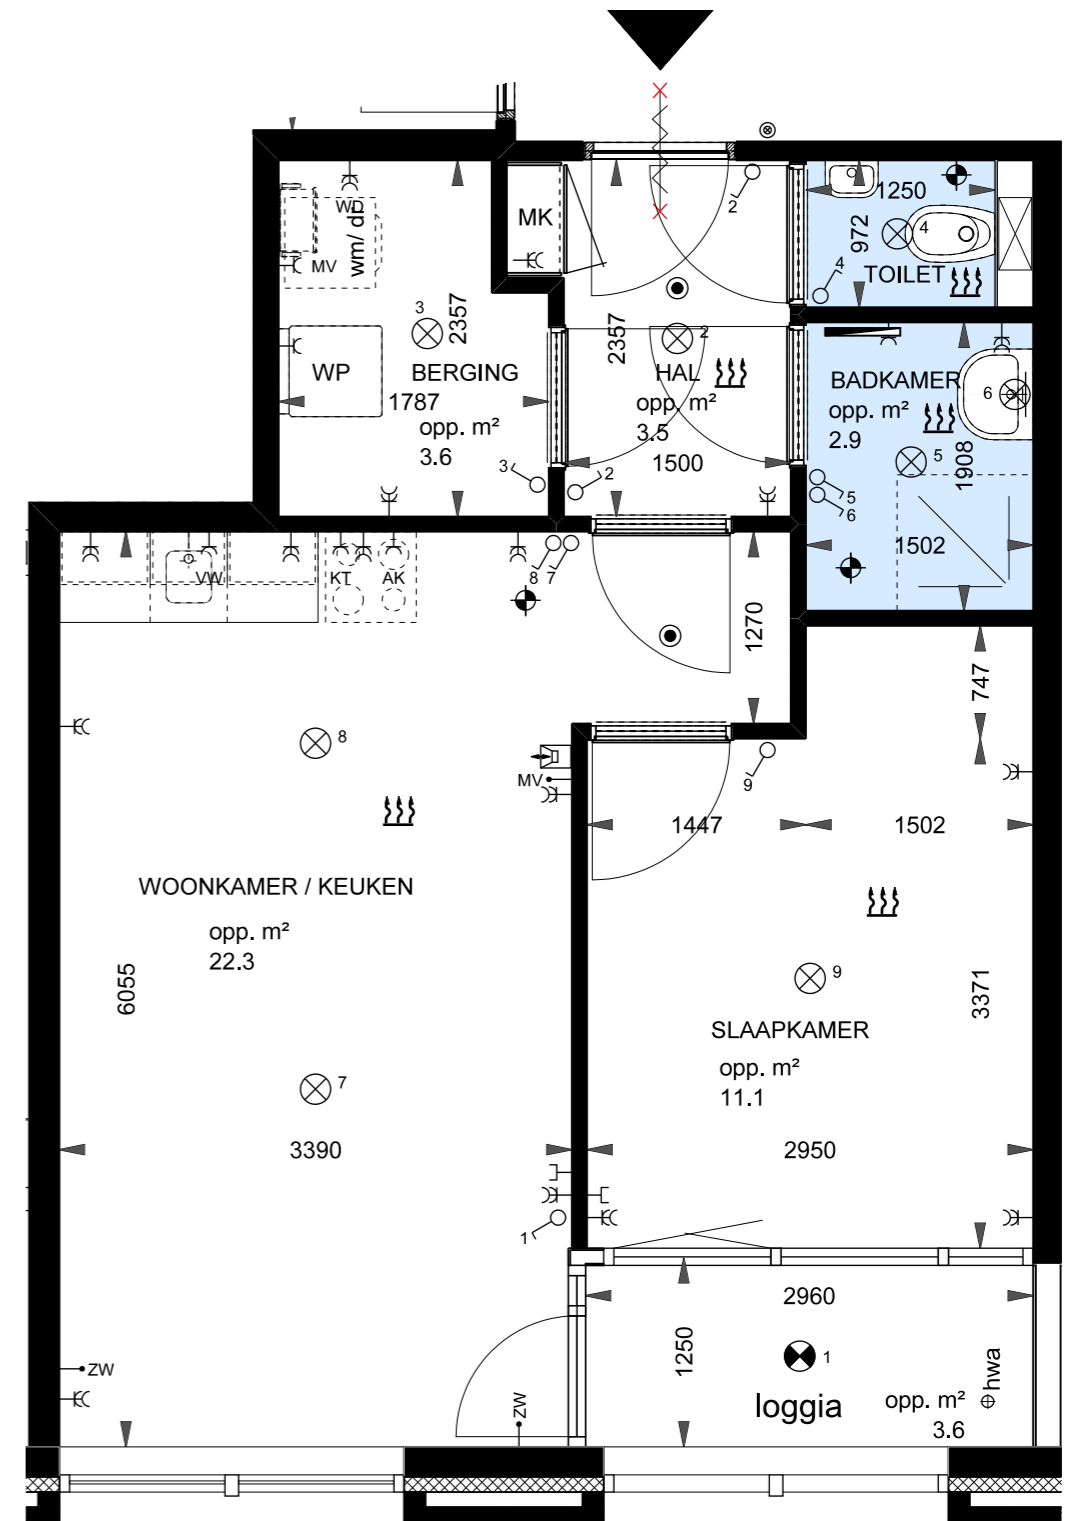

bouwnummer 18 - Van Dijkeplein 5E

47,2 m² GBO

