



WESTGEVEL

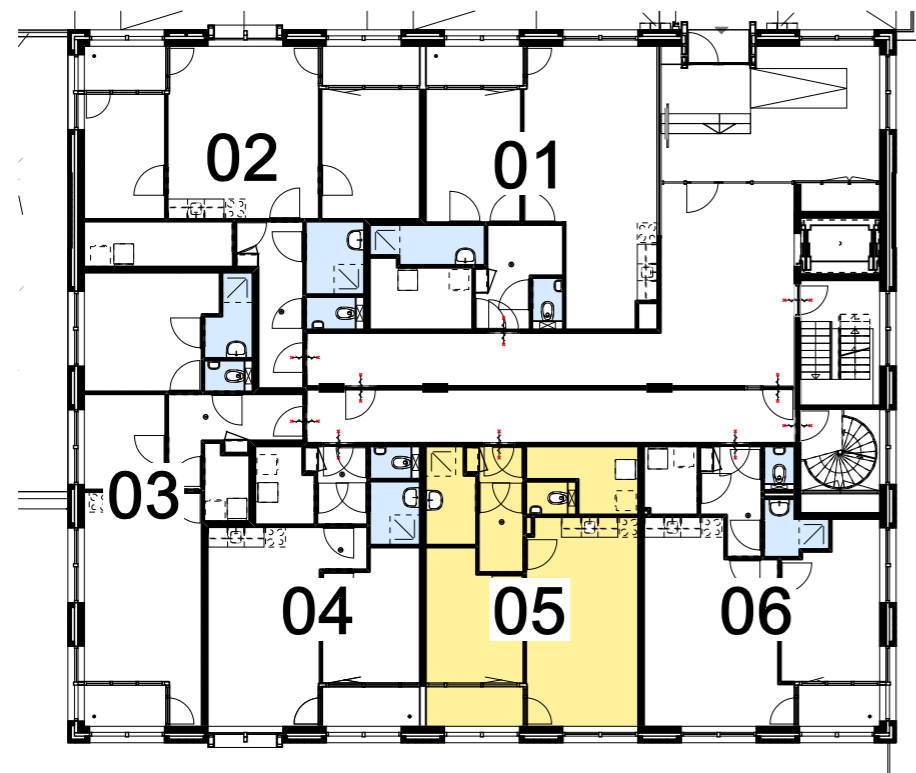

PLATTEGROND BEGANE GROND

- RENVOOI
- < dubbele wandcontactdoos
  - < enkele wandcontactdoos
  - < MV enkele wandcontactdoos tbv mechanische ventilatie
  - <WD dubbele wandcontactdoos t.b.v. wasmachine/ wasdroger
  - o-x enkele schakelaar
  - MV MV-Co2 schakelaar
  - ZW schakelaar zonwering
  - KT aansluiting kooktoestel (Perilex)
  - <VW wandcontactdoos vaatwasser
  - <AK wandcontactdoos afzuigkap
  - intercom
  - ⊗ aansluitpunt wandlamp
  - ⊗ x plafondlichtpunt/ centraaldoos
  - ⊗ 1 inbouw plafondspot
  - < data / CAI
  - drukknop bel/ intercom
  - ⊙ ioniserende rookmelder 220V
  - ⊕ afzuigventiel plafond
  - ~ vrijloop deurdranger
  - WP warmtepomp
  - MK meterkast
  - ruimte voorzien van vloerverwarming
  - handdoekradiator
  - ehwa hemelwater afvoer (loggia's)

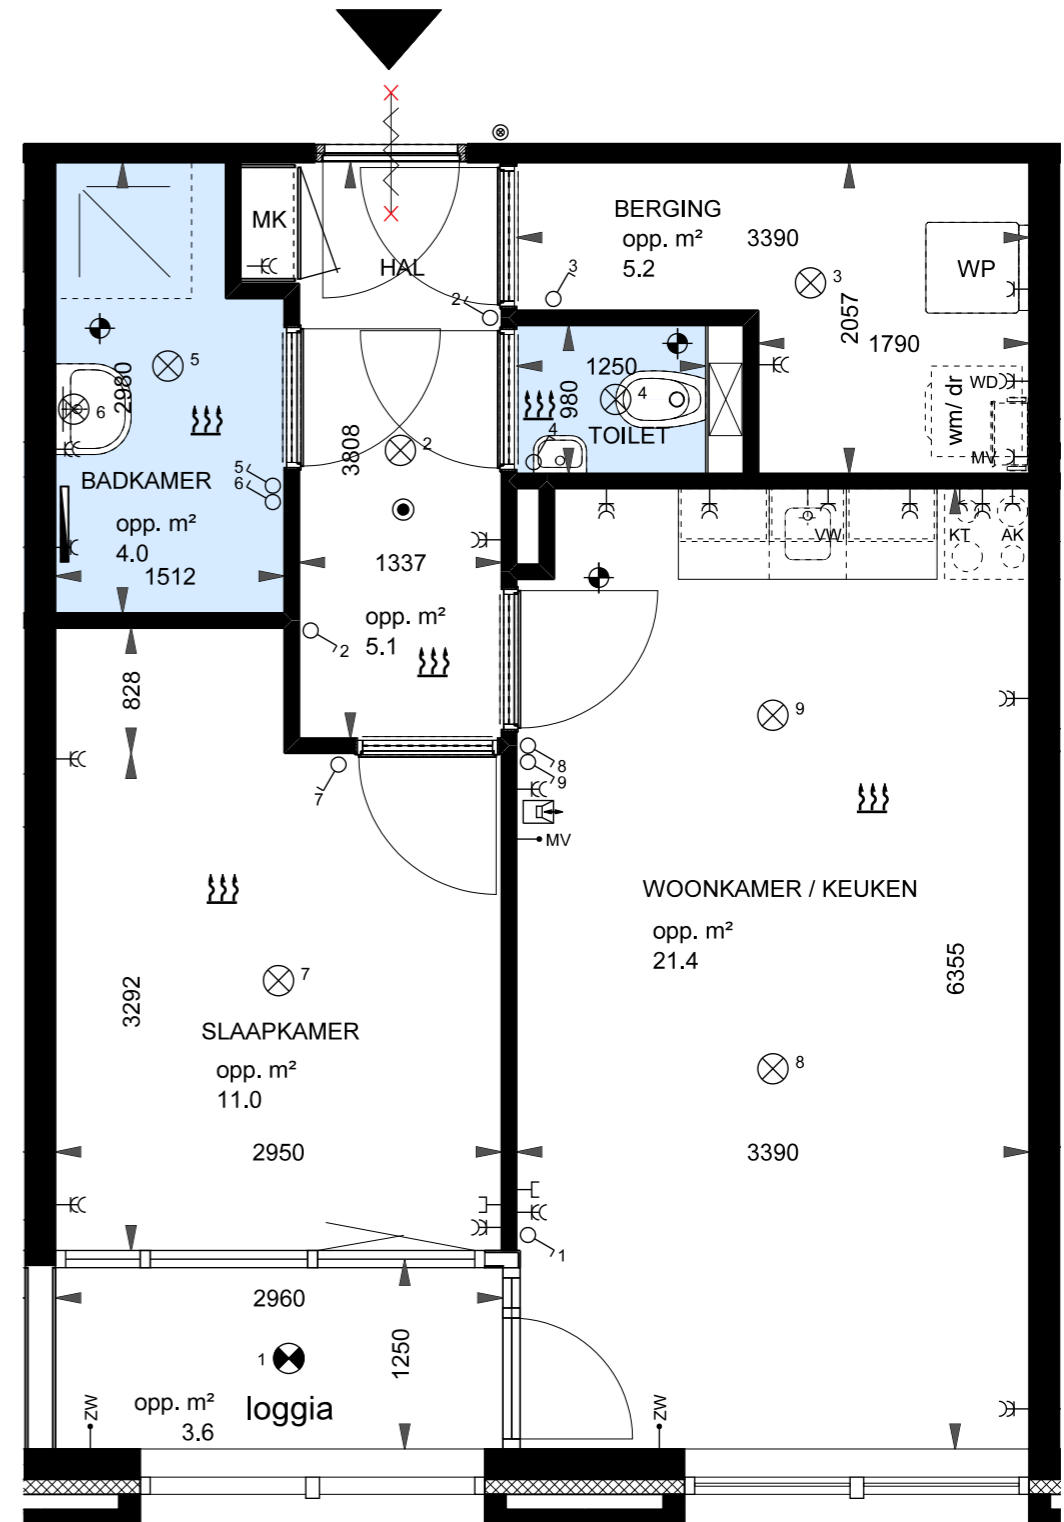

bouwnummer 05 - Van Dijkeplein 1E

50,6 m² GBO

