



WESTGEVEL

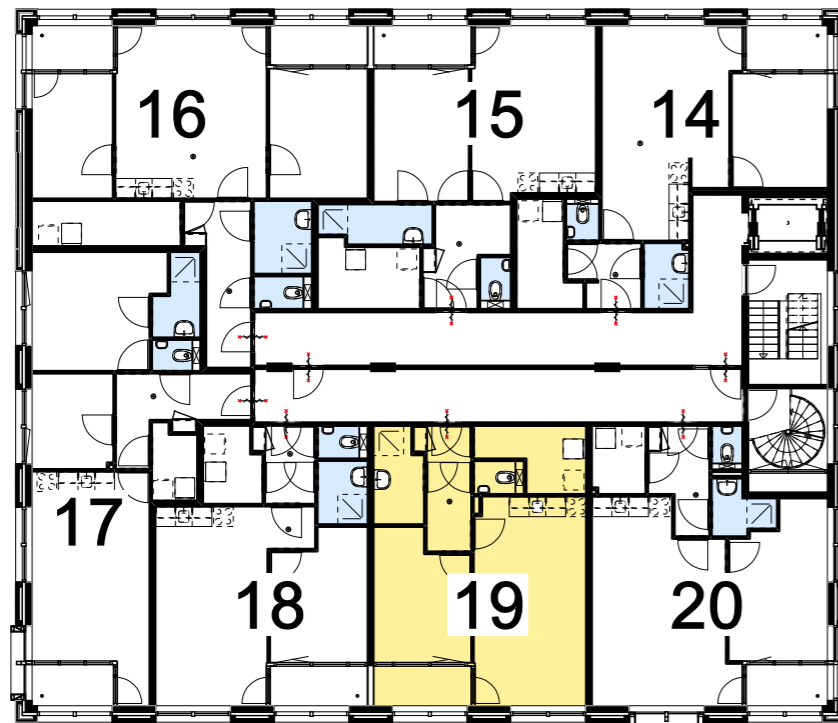

PLATTEGROND 2E VERDIEPING

RENVOOI

- K dubbele wandcontactdoos
- C enkele wandcontactdoos
- MV enkele wandcontactdoos tbv mechanische ventilatie
- KWD dubbele wandcontactdoos t.b.v. wasmachine/ wasdroger
- o-x enkele schakelaar
- MV MV-Co2 schakelaar
- ZW schakelaar zonwering
- KT aansluiting kooktoestel (Perilex)
- VW wandcontactdoos vaatwasser
- AK wandcontactdoos afzuigkap
- intercom
- ⊗ aansluitpunt wandlamp
- ⊗ x plafondlichtpunt/ centraaldoos
- ⊙ inbouw plafondspot
- data / CAI
- drukknop bel/ intercom
- m⊙ ioniserende rookmelder 220V
- ⊕ afzuigventiel plafond
- ~ vrijloop deurdranger
- WP warmtepomp
- MK meterkast
- ruimte voorzien van vloerverwarming
- handdoekradiator
- ehwa hemelwater afvoer (loggia's)

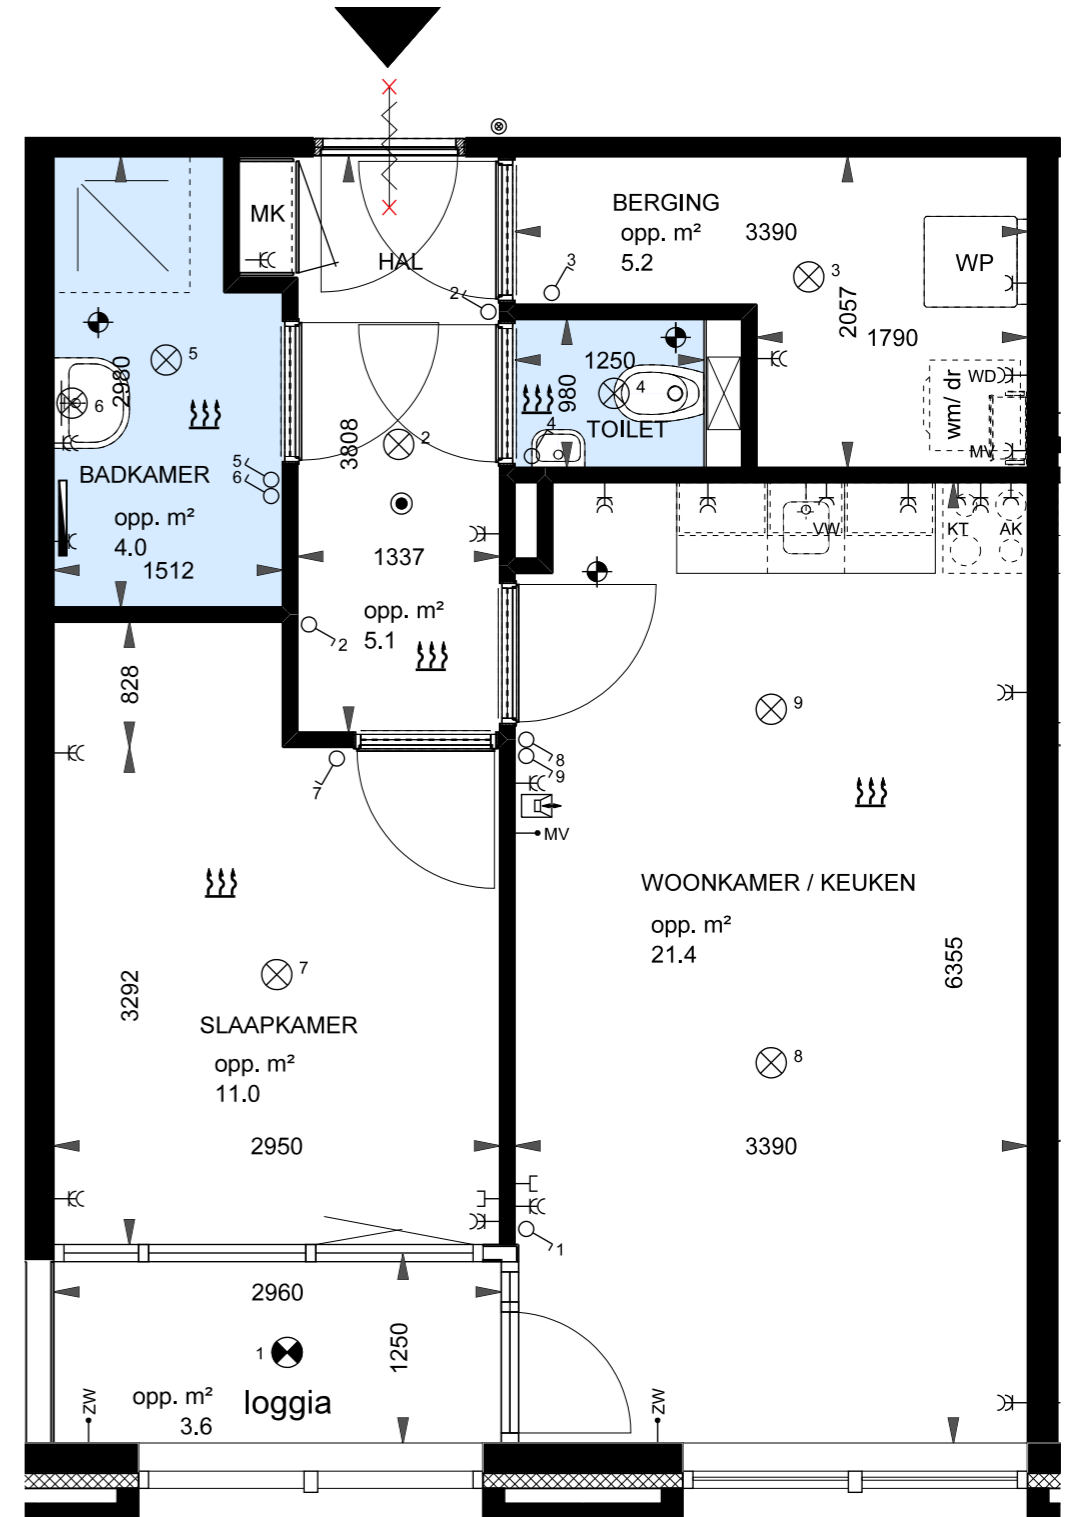

bouwnummer 19 - Van Dijkeplein 5F

50,8 m² GBO

