



WESTGEVEL

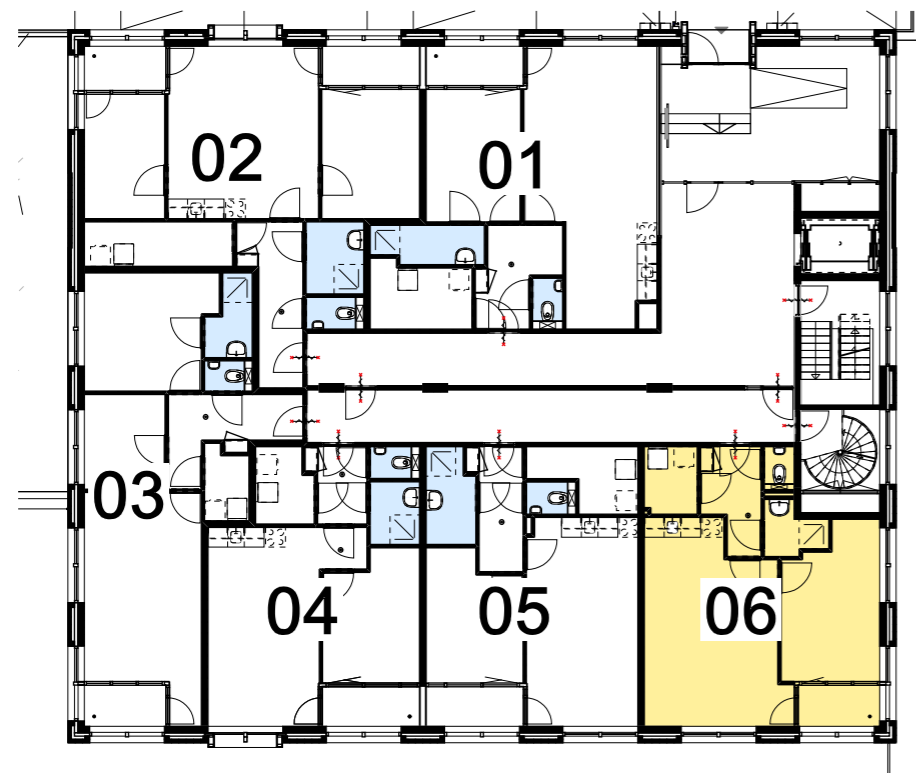

PLATTEGROND BEGANE GROND

- RENVOOI**
- K dubbele wandcontactdoos
  - C enkele wandcontactdoos
  - MV enkele wandcontactdoos tbv mechanische ventilatie
  - WV dubbele wandcontactdoos t.b.v. wasmachine/ wasdroger
  - o schakelaar
  - MV MV-Co2 schakelaar
  - ZV schakelaar zonwering
  - KT aansluiting kooktoestel (Perilex)
  - VW wandcontactdoos vaatwasser
  - AK wandcontactdoos afzuigkap
  - intercom
  - ⊗ aansluitpunt wandlamp
  - ⊗ x plafondlichtpunt/ centraaldoos
  - ⊗ inbouw plafondspt
  - data / CAI
  - drukknop bel/ intercom
  - m ioniserende rookmelder 220V
  - afzuigventiel plafond
  - vrijloop deurdranger
  - WP warmtepomp
  - MK meterkast
  - ruimte voorzien van vloerverwarming
  - handdoekradiator
  - ehwa hemelwater afvoer (loggia's)

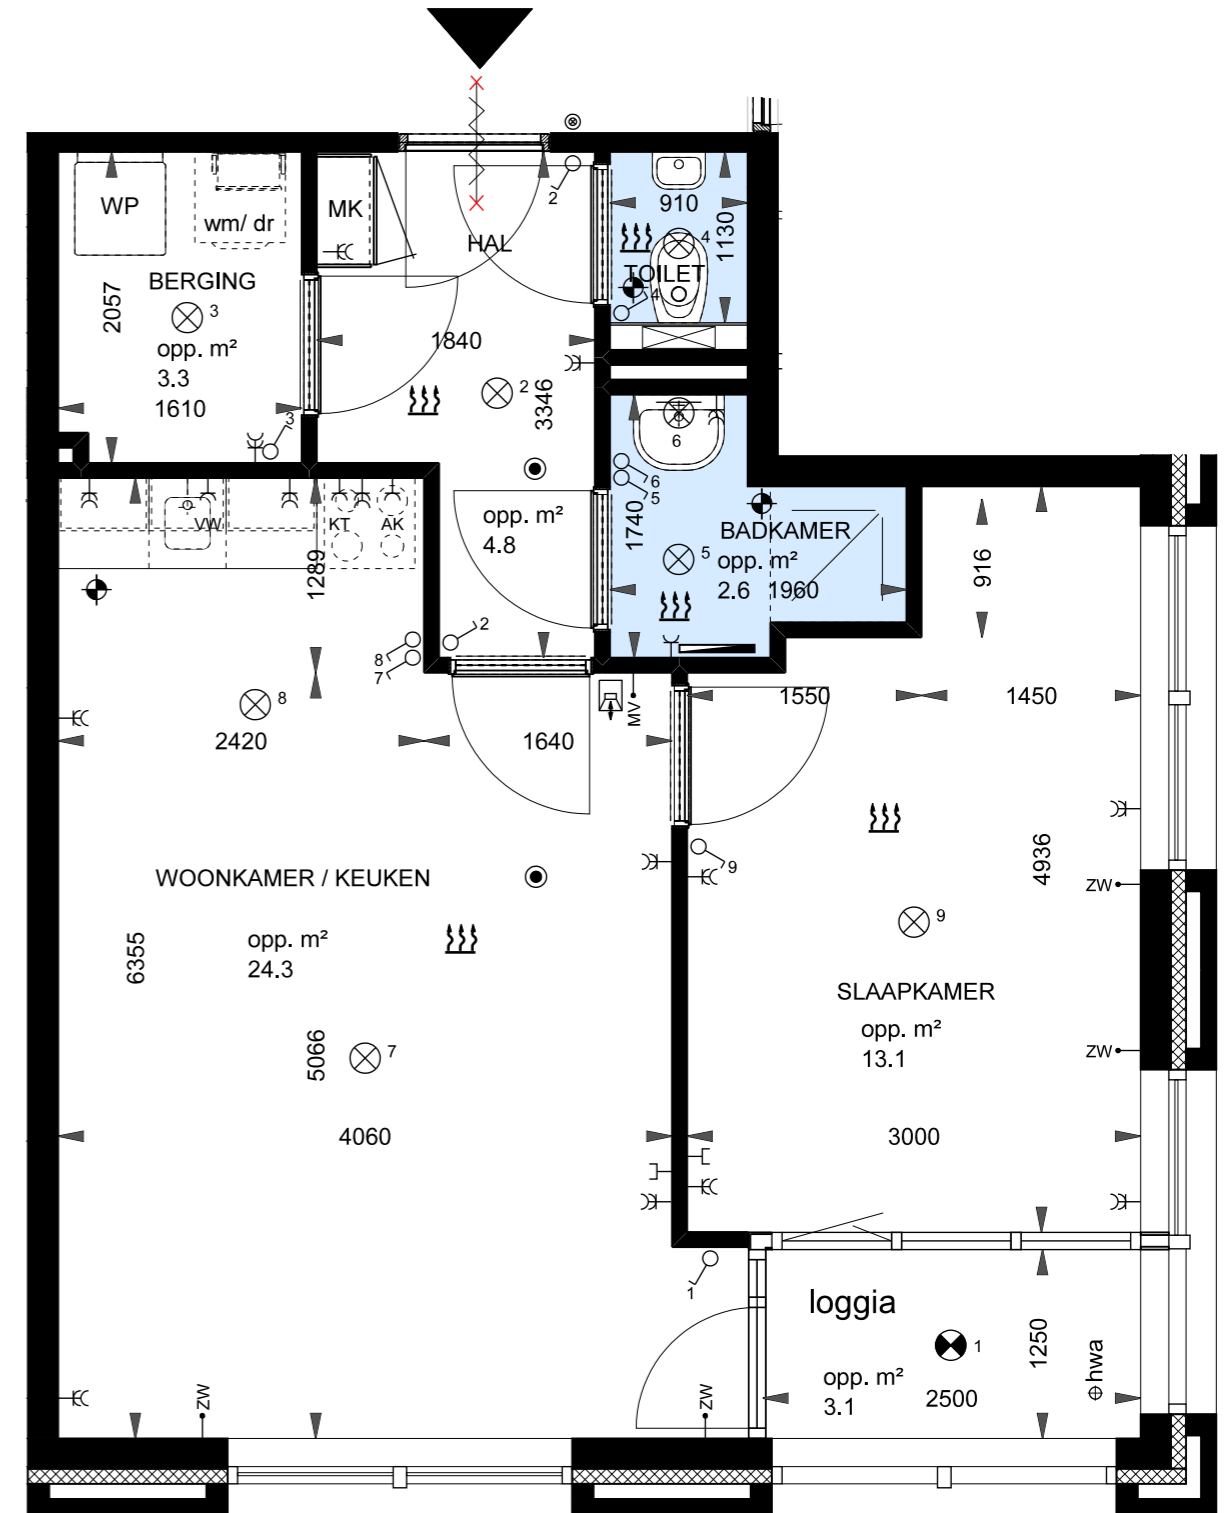

bouwnummer 06 - Van Dijkeplein 1F

51,7 m² GBO

