



OOSTGEVEL

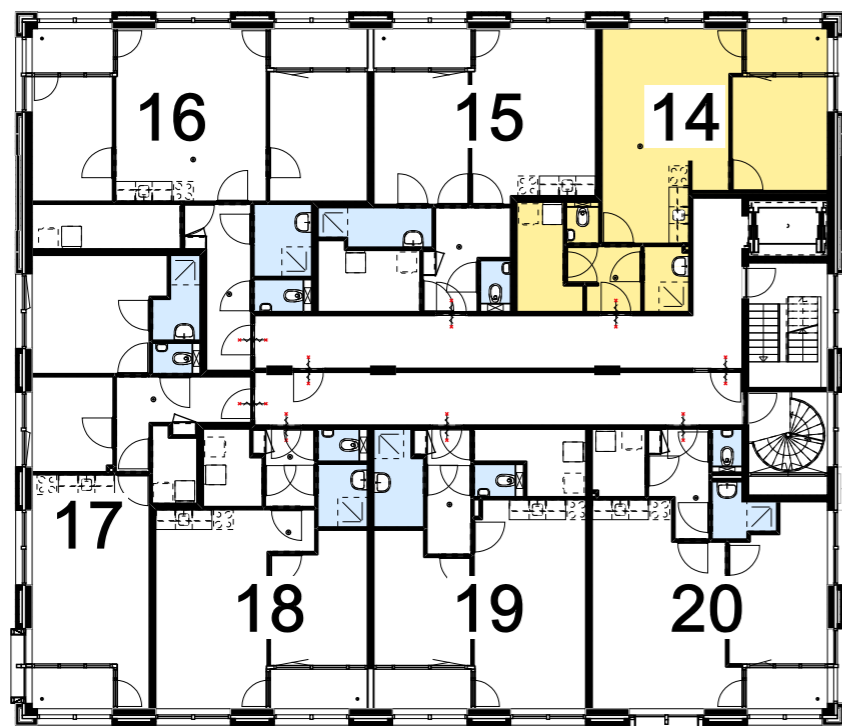

PLATTEGROND 2E VERDIEPING

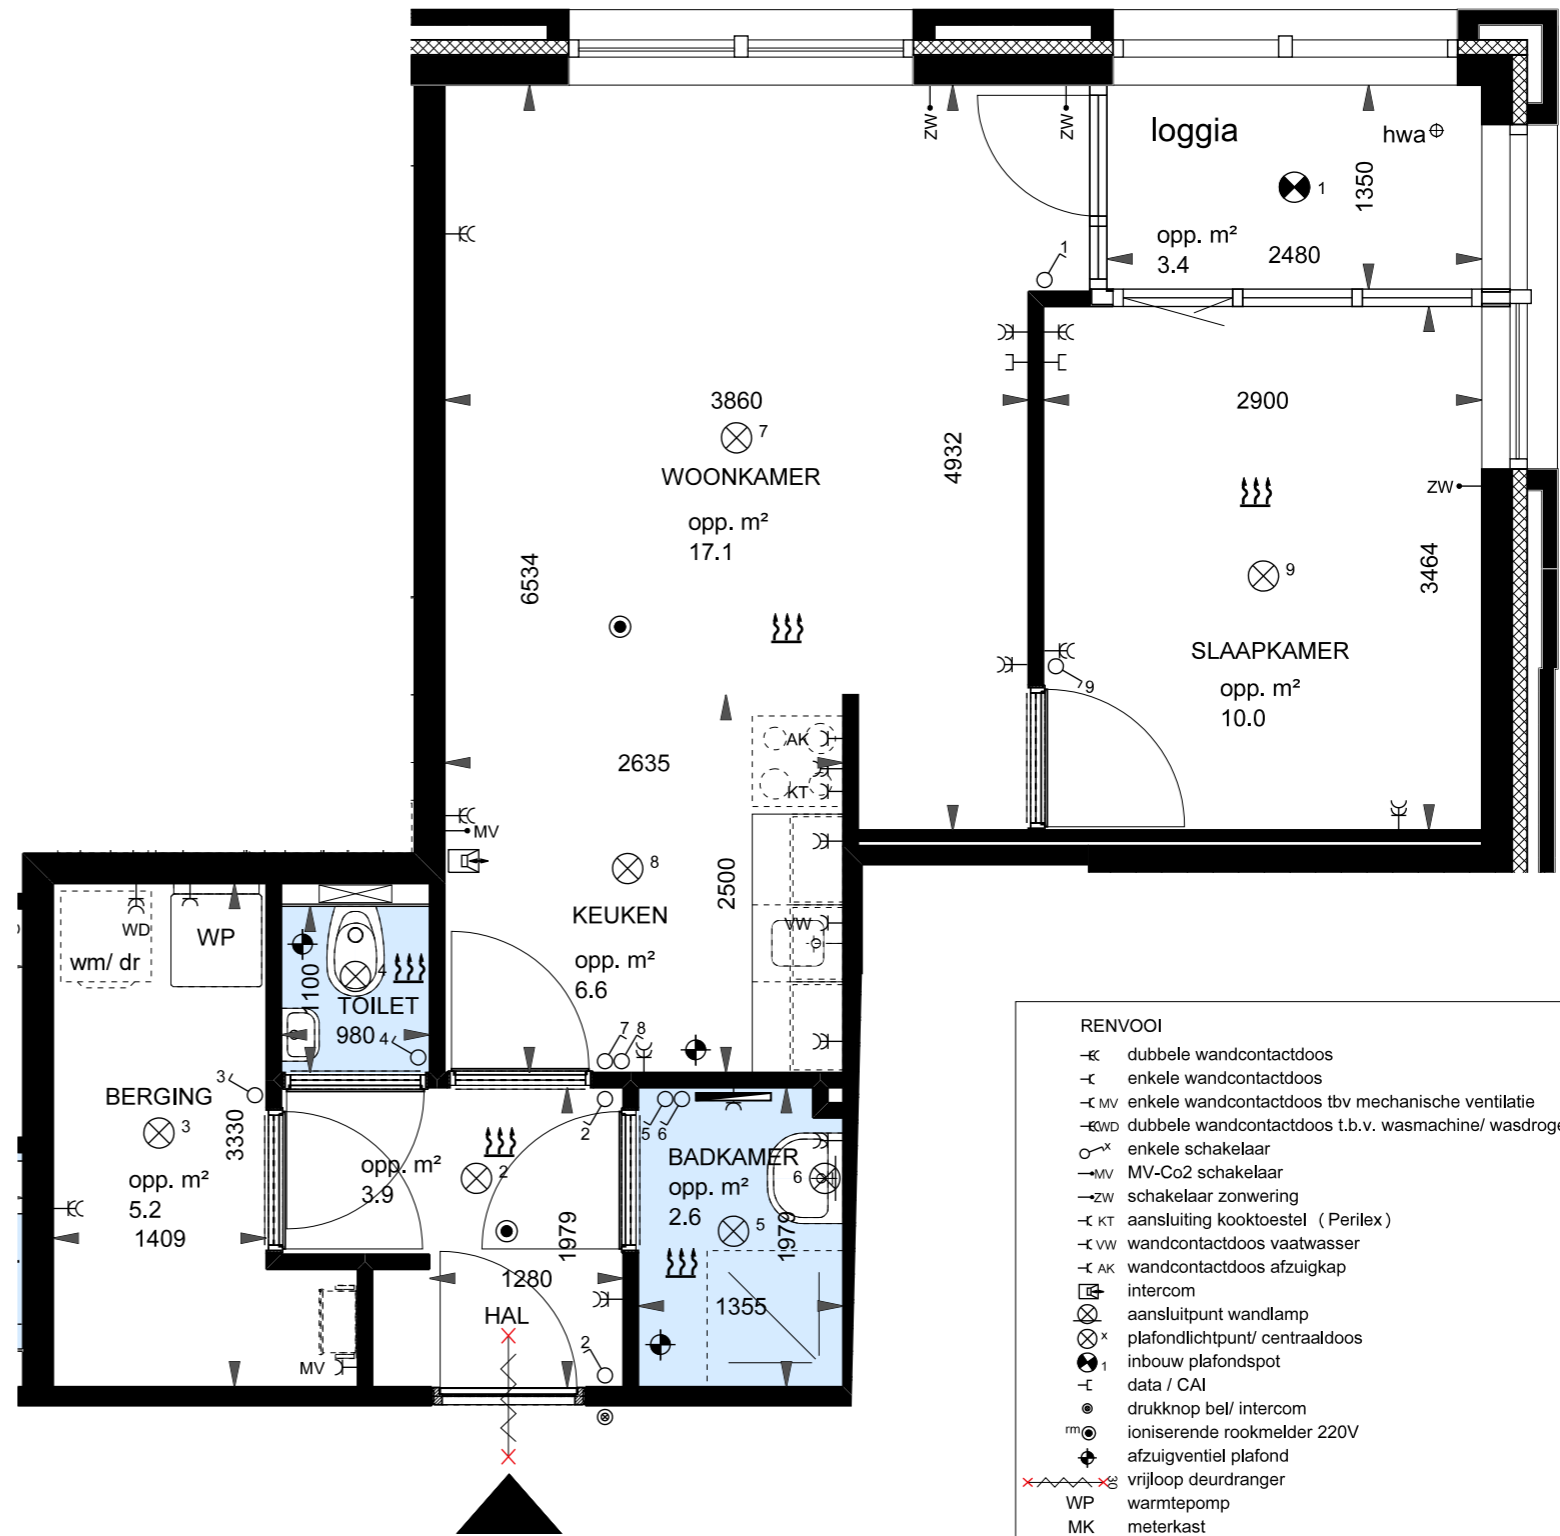

RENVOOI

- K dubbele wandcontactdoos
- C enkele wandcontactdoos
- MV enkele wandcontactdoos tbv mechanische ventilatie
- KWD dubbele wandcontactdoos t.b.v. wasmachine/ wasdroger
- ⊗ enkele schakelaar
- MV MV-Co2 schakelaar
- ZW schakelaar zonwering
- KT aansluiting kooktoestel (Perilex)
- VW wandcontactdoos vaatwasser
- AK wandcontactdoos afzuigkap
- ⊞ intercom
- ⊗ aansluitpunt wandlamp
- ⊗ plafondlichtpunt/ centraaldoos
- ⊙ inbouw plafondspot
- data / CAI
- ⊙ drukknop bel/ intercom
- ⊙ ioniserende rookmelder 220V
- ⊙ afzuigventiel plafond
- ⊙ vrijloop deurdranger
- WP warmtepomp
- MK meterkast
- ruimte voorzien van vloerverwarming
- handdoekradiator
- ehwa hemelwater afvoer (loggia's)

