



OOSTGEVEL

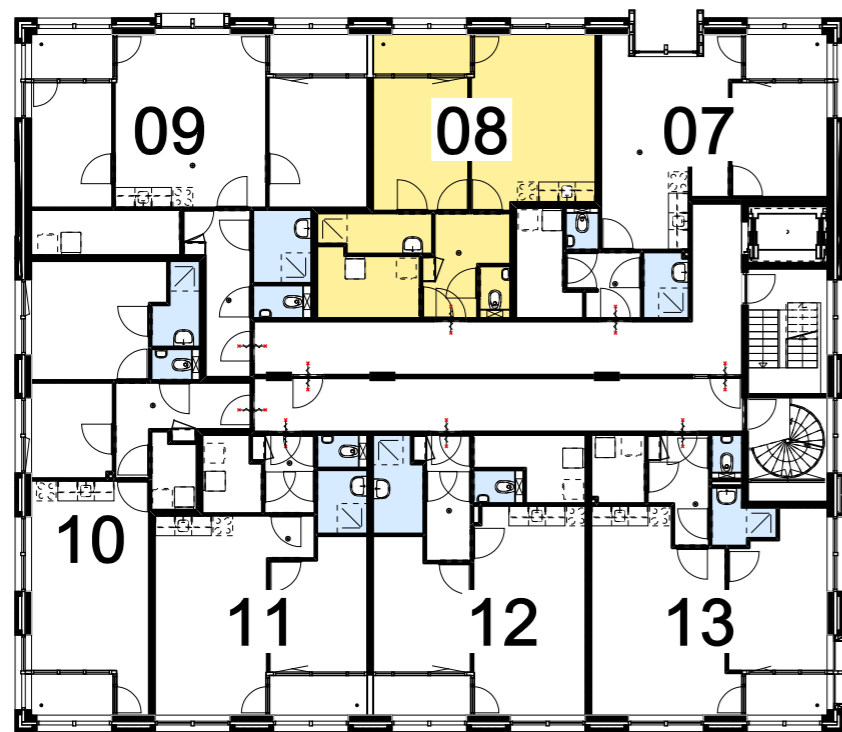

PLATTEGROND 1E VERDIEPING

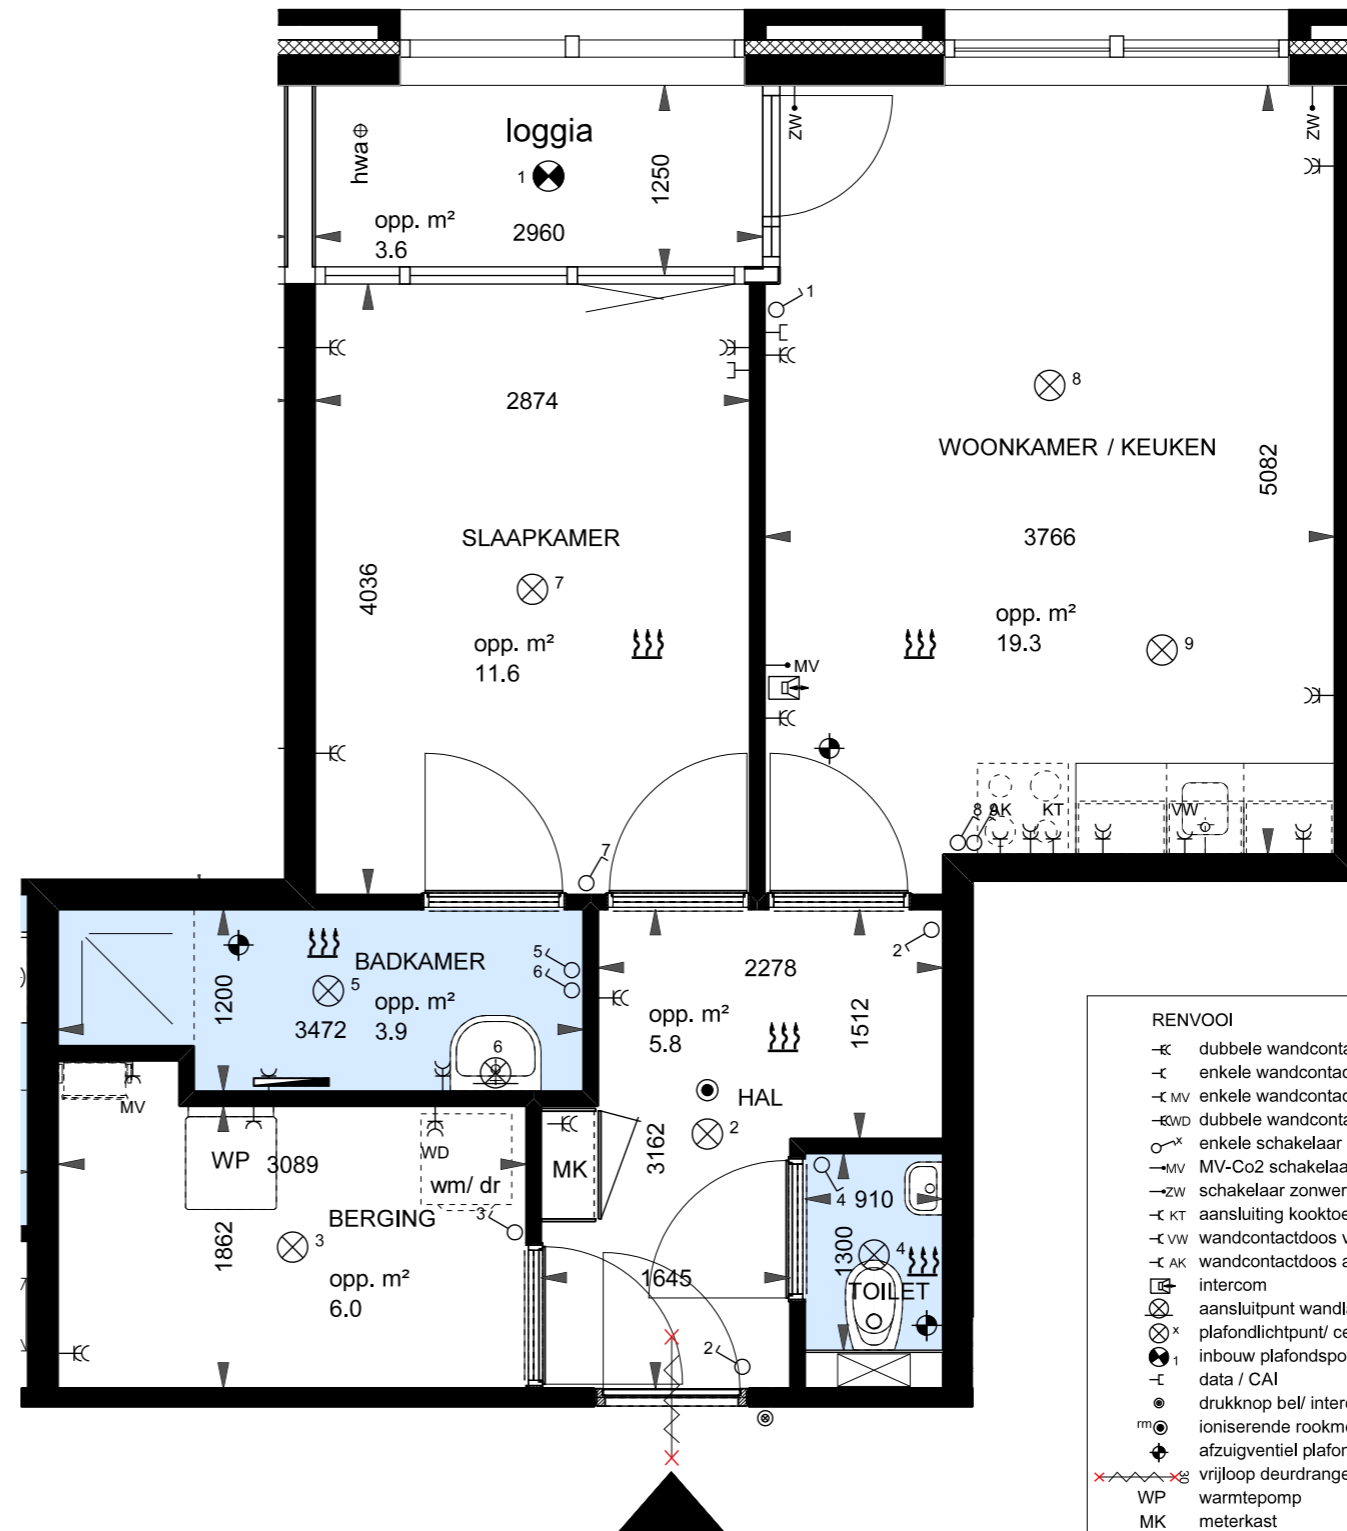

RENVOOI

- K dubbele wandcontactdoos
- C enkele wandcontactdoos
- MV enkele wandcontactdoos tbv mechanische ventilatie
- KWD dubbele wandcontactdoos t.b.v. wasmachine/ wasdroger
- X enkele schakelaar
- MV MV-Co2 schakelaar
- ZW schakelaar zonwering
- KT aansluiting kooktoestel (Perilex)
- VW wandcontactdoos vaatwasser
- AK wandcontactdoos afzuigkap
- intercom
- ⊗ aansluitpunt wandlamp
- ⊗ x plafondlichtpunt/ centraaldoos
- ⊗ 1 inbouw plafondspot
- data / CAI
- drukknoop bel/ intercom
- ⊗ ioniserende rookmelder 220V
- ⊕ afzuigventiel plafond
- x-vrijloop deurdranger
- WP warmtepomp
- MK meterkast
- ruimte voorzien van vloerverwarming
- handdoekradiator
- ehwa hemelwater afvoer (loggia's)

