



OOSTGEVEL

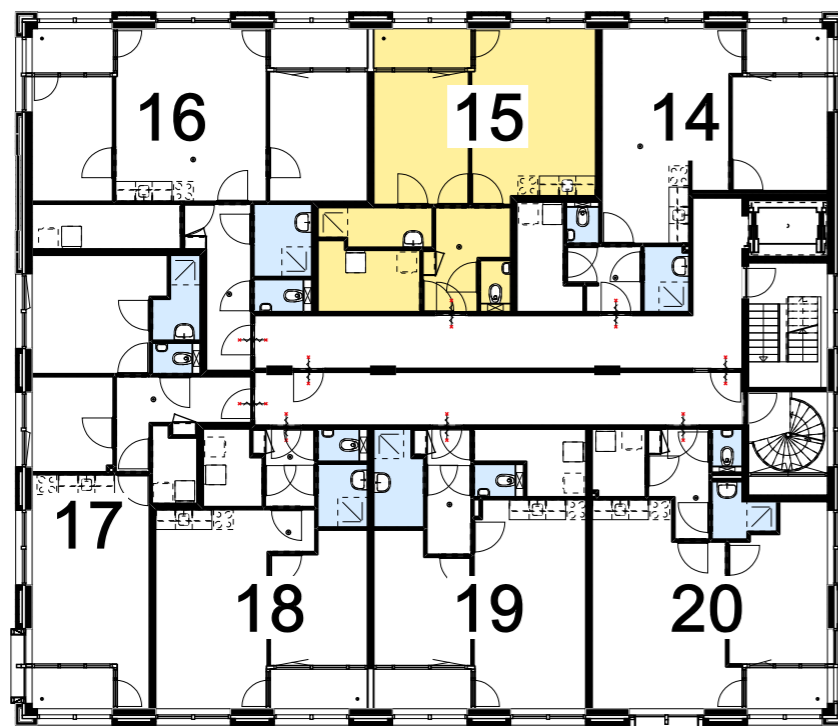

PLATTEGROND 2E VERDIEPING

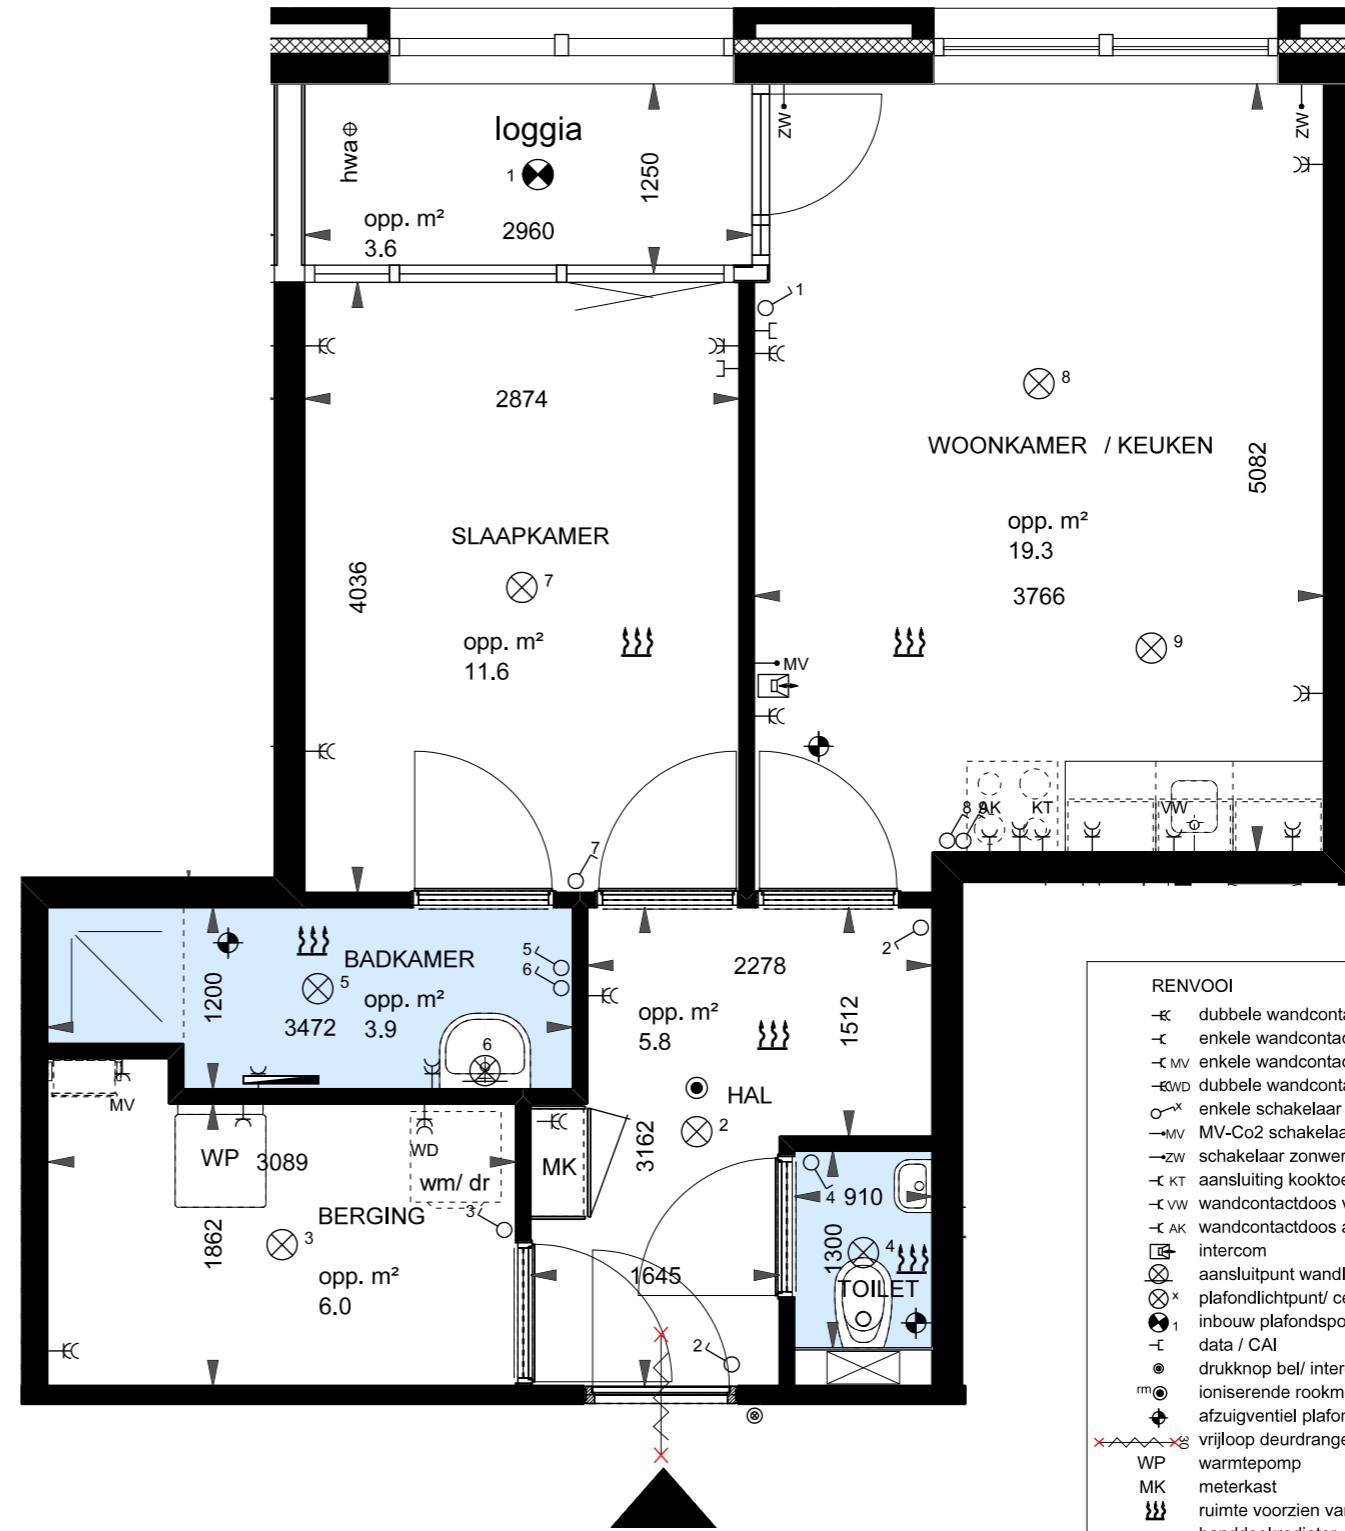

- RENVOOI
- K dubbele wandcontactdoos
  - C enkele wandcontactdoos
  - MV enkele wandcontactdoos tbv mechanische ventilatie
  - WD dubbele wandcontactdoos t.b.v. wasmachine/ wasdroger
  - ⊗ enkele schakelaar
  - MV MV-Co2 schakelaar
  - ZW schakelaar zonwering
  - KT aansluiting kooktoestel ( Perilex )
  - VW wandcontactdoos vaatwasser
  - AK wandcontactdoos afzuigkap
  - intercom
  - ⊗ aansluitpunt wandlamp
  - ⊗ plafondlichtpunt/ centraaldoos
  - ⊙ inbouw plafondspot
  - data / CAI
  - ⊙ drukknop bel/ intercom
  - ⊙ ioniserende rookmelder 220V
  - ⊙ afzuigventiel plafond
  - ⊗ vrijloop deurdranger
  - WP warmtepomp
  - MK meterkast
  - ruimte voorzien van vloerverwarming
  - handdoekradiator
  - ehwa hemelwater afvoer (loggia's)

