





OOSTGEVEL

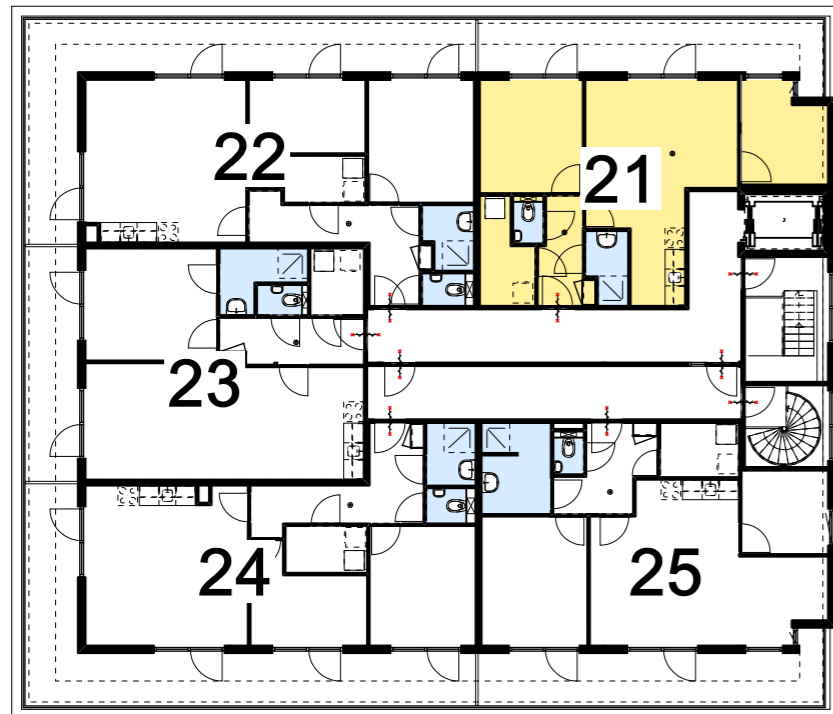

PLATTEGROND 3E VERDIEPING

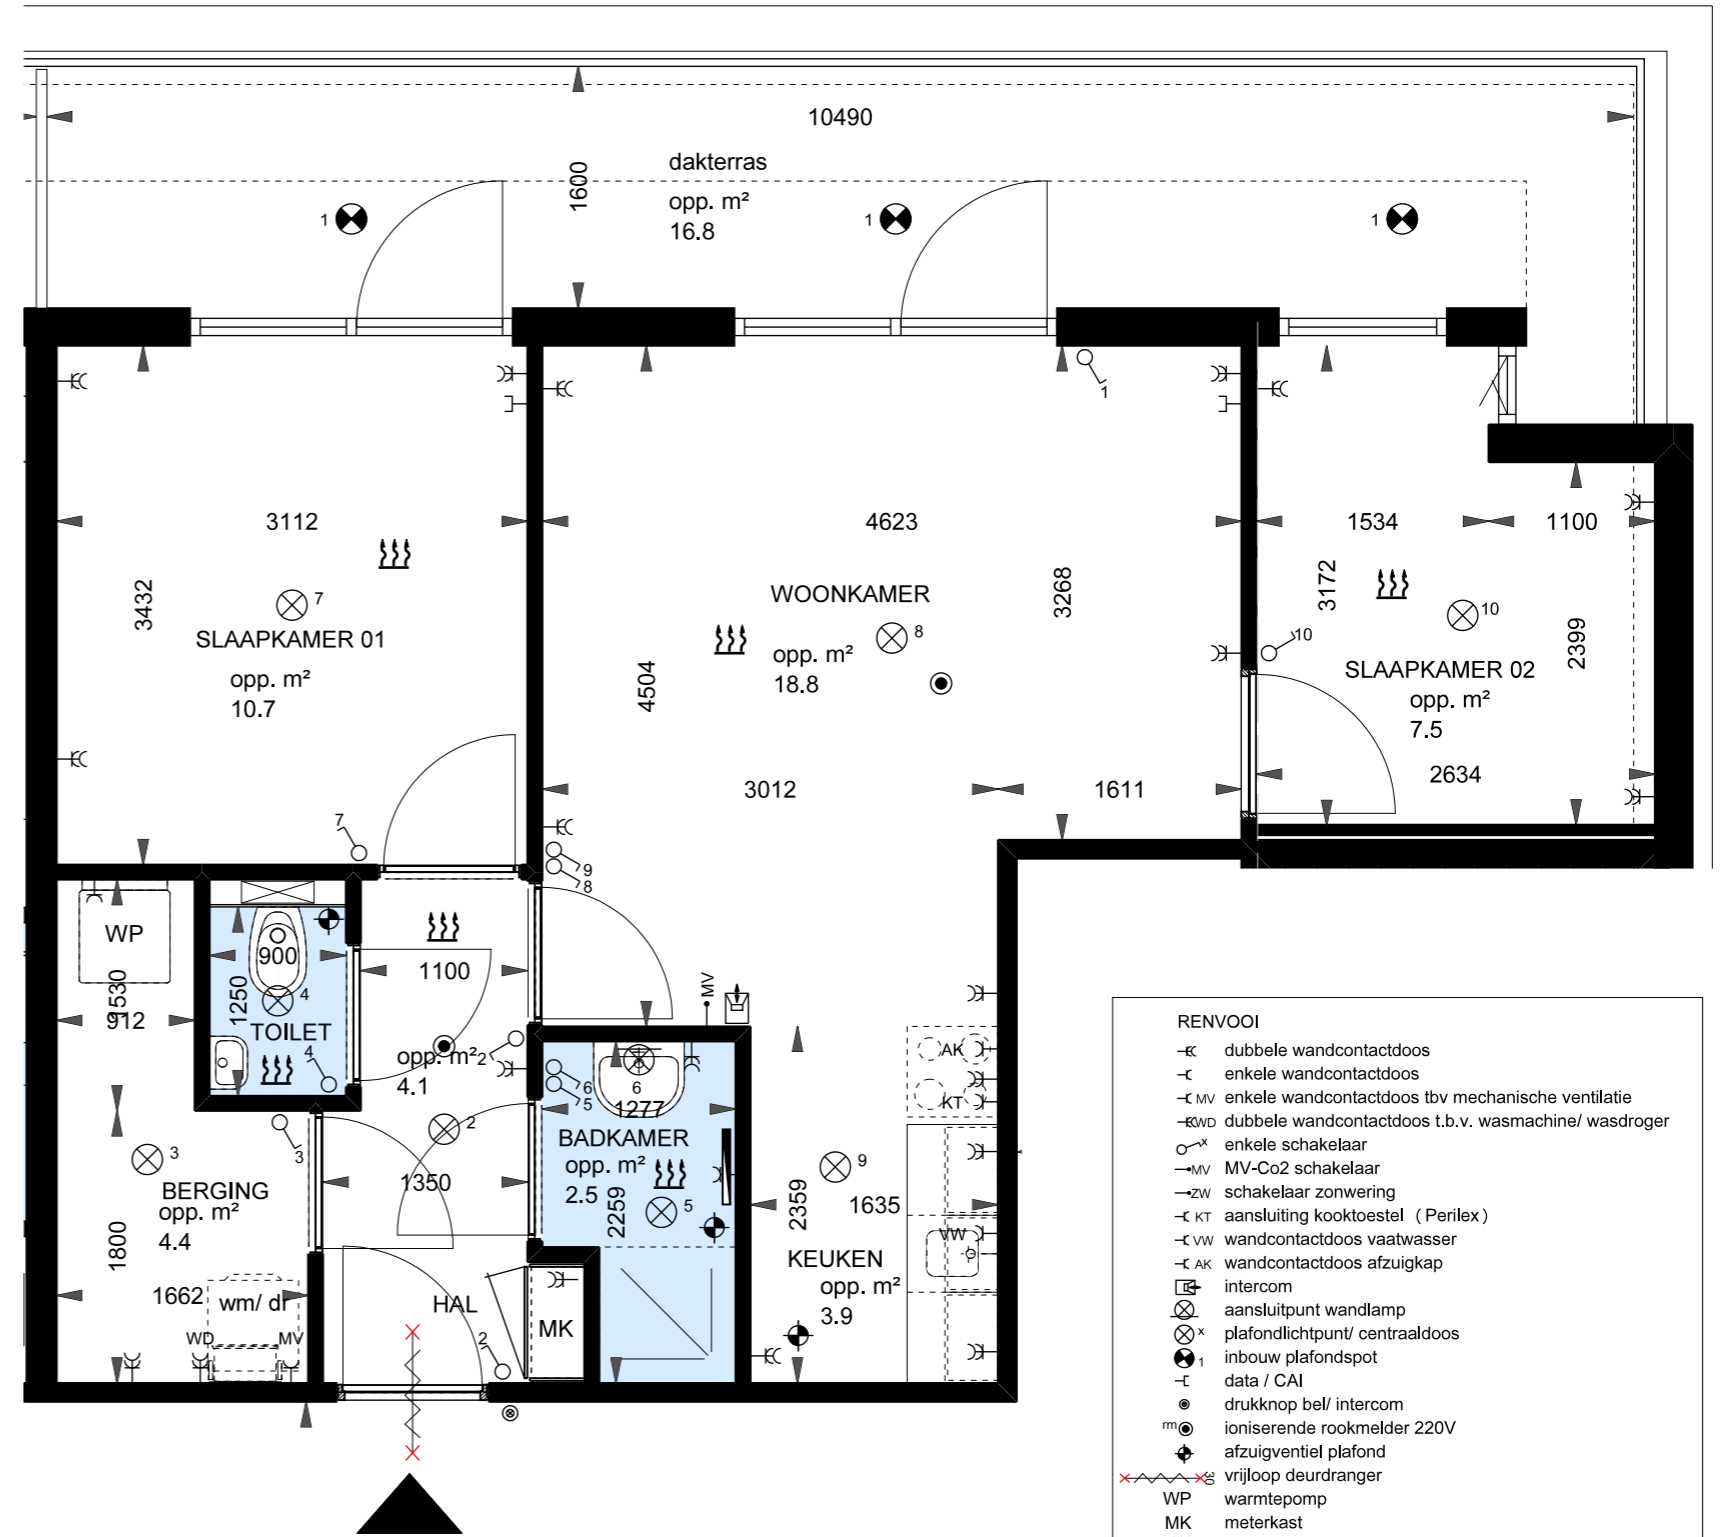

RENVOOI

- κ dubbele wandcontactdoos
- κ enkele wandcontactdoos
- κ mv enkele wandcontactdoos tbv mechanische ventilatie
- κ wd dubbele wandcontactdoos t.b.v. wasmachine/ wasdroger
- x enkele schakelaar
- mv MV-Co2 schakelaar
- zw schakelaar zonwering
- κ kt aansluiting kooktoestel (Perilex)
- κ vw wandcontactdoos vaatwasser
- κ ak wandcontactdoos afzuigkap
- ☒ intercom
- ⊗ aansluitpunt wandlamp
- ⊗ x plafondlichtpunt/ centraaldoos
- inbouw plafondspot
- data / CAI
- drukknoop bell/ intercom
- Ⓜ ioniserende rookmelder 220V
- ⊕ afzuigventiel plafond
- ~ vrijloop deurdranger
- WP warmtepomp
- MK meterkast
- ☼ ruimte voorzien van vloerverwarming
- handdoekradiator
- ehwa hemelwater afvoer (loggia's)

