



- RENVOOI
- K dubbele wandcontactdoos
  - C enkele wandcontactdoos
  - C MV enkele wandcontactdoos tbv mechanische ventilatie
  - KWD dubbele wandcontactdoos t.b.v. wasmachine/ wasdroger
  - X enkele schakelaar
  - MV MV-Co2 schakelaar
  - ZW schakelaar zonwering
  - KT aansluiting kooktoestel (Perilex)
  - VW wandcontactdoos vaatwasser
  - AK wandcontactdoos afzuigkap
  - intercom
  - aansluitpunt wandlamp
  - ⊗ x plafondlichtpunt/ centraaldoos
  - ⊗ 1 inbouw plafondspot
  - data / CAI
  - drukknop bel/ intercom
  - mm ioniserende rookmelder 220V
  - afzuigventiel plafond
  - vrijloop deurdranger
  - WP warmtepomp
  - MK meterkast
  - ruimte voorzien van vloerverwarming
  - handdoekradiator
  - ehwa hemelwater afvoer (loggia's)

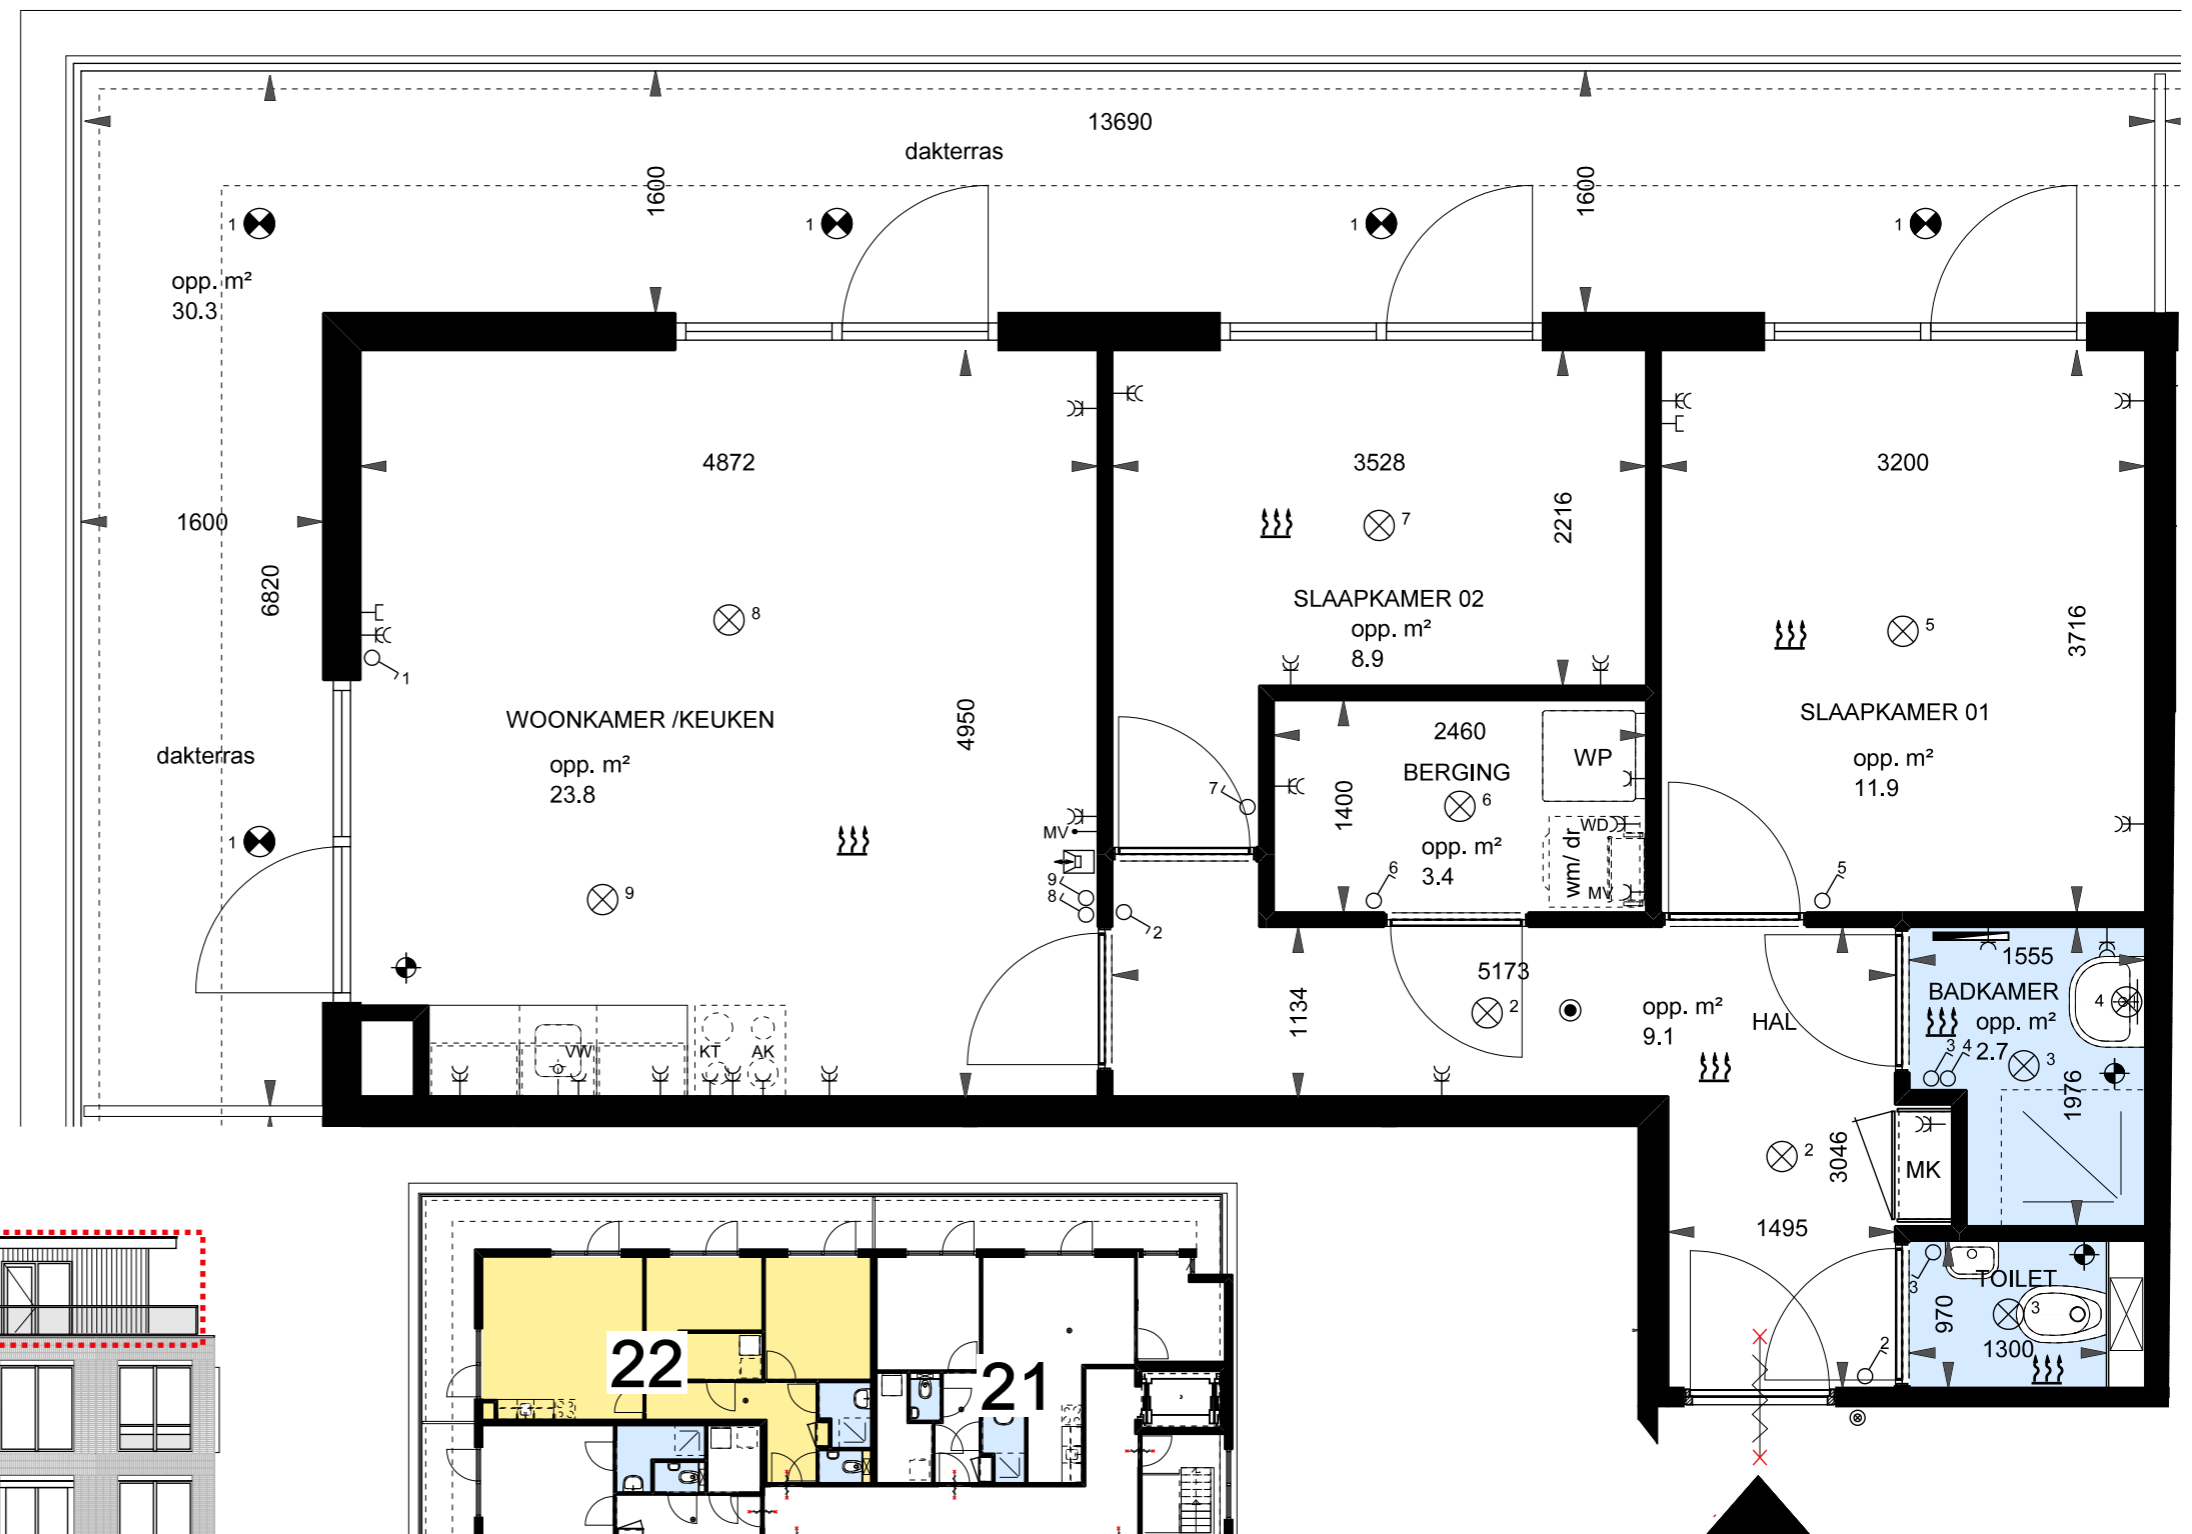

OOSTGEVEL

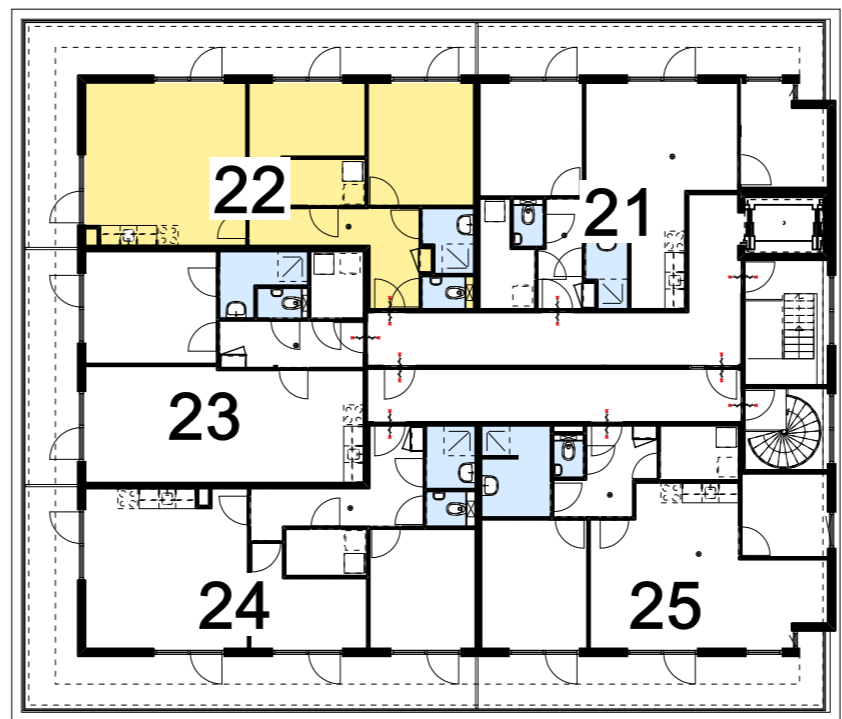

PLATTEGROND 3E VERDIEPING

bouwnummer 22 - Van Dijkeplein 5J

64,3 m<sup>2</sup> GBO

