





NOORDGEVEL

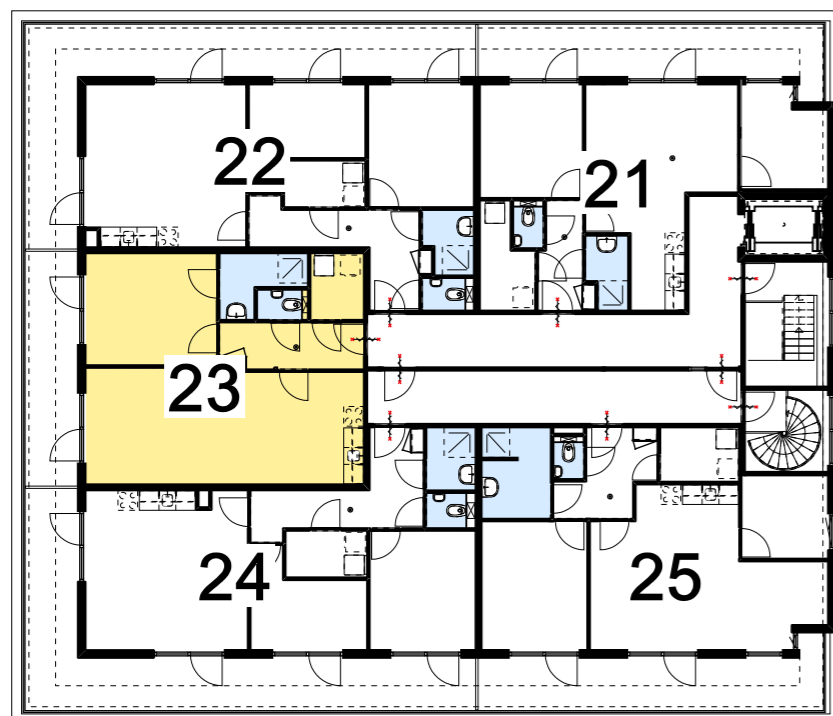

PLATTEGROND 3E VERDIEPING

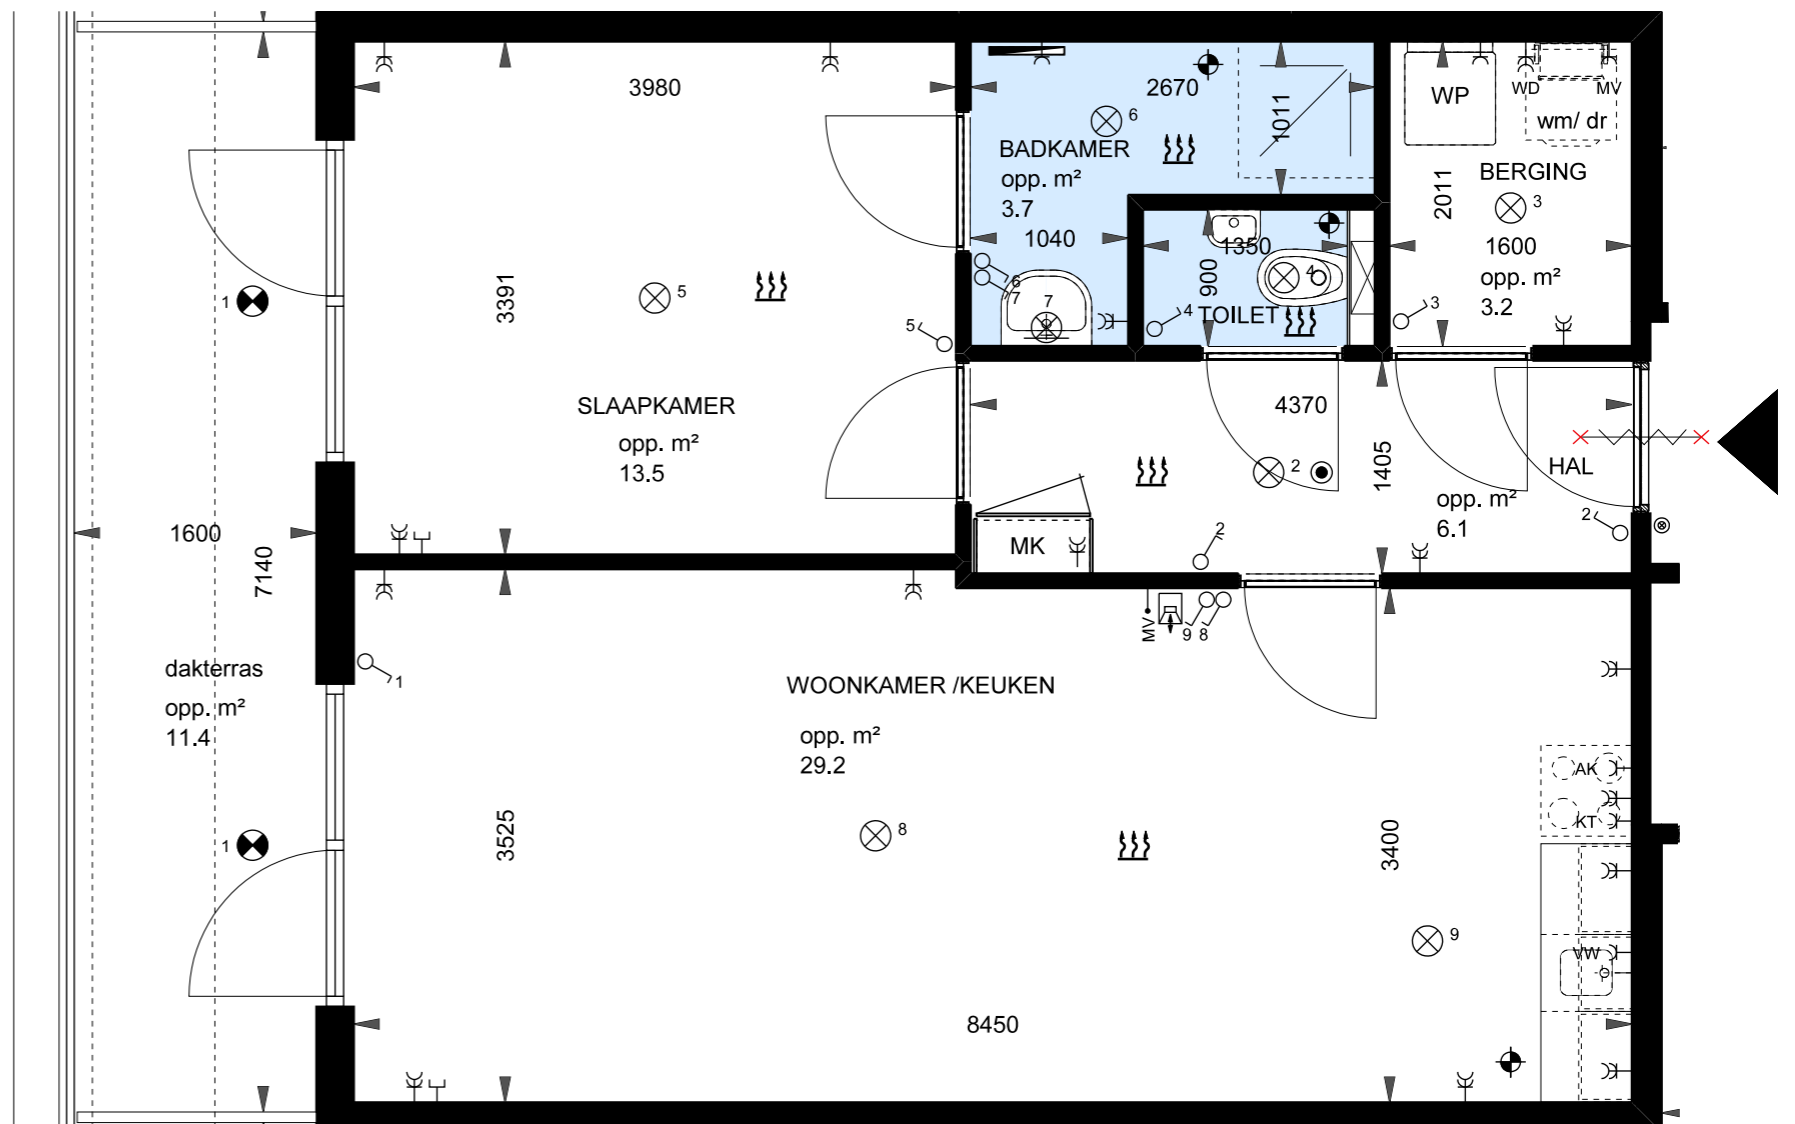

RENVOOI

- ⌘ dubbele wandcontactdoos
- ⌘ enkele wandcontactdoos
- ⌘ MV enkele wandcontactdoos tbv mechanische ventilatie
- ⌘ WWD dubbele wandcontactdoos t.b.v. wasmachine/ wasdroger
- ⌘ enkele schakelaar
- ⌘ MV MV-Co2 schakelaar
- ⌘ ZW schakelaar zonwering
- ⌘ KT aansluiting kooktoestel (Perilex)
- ⌘ VV wandcontactdoos vaatwasser
- ⌘ AK wandcontactdoos afzuigkap
- ⌘ intercom
- ⊗ aansluitpunt wandlamp
- ⊗ x plafondlichtpunt/ centraaldoos
- ⊙ inbouw plafondspot
- ⌘ data / CAI
- ⊙ drukknop bel/ intercom
- ⊙ ioniserende rookmelder 220V
- ⊙ afzuigventiel plafond
- ⌘ vrijloop deurdranger
- WP warmtepomp
- MK meterkast
- ⌘ ruimte voorzien van vloerverwarming
- ehwa handdoekradiator
- ehwa hemelwater afvoer (loggia's)



bouwnummer 23 - Van Dijkeplein 5K

59,3 m² GBO

02-2024