



WESTGEVEL

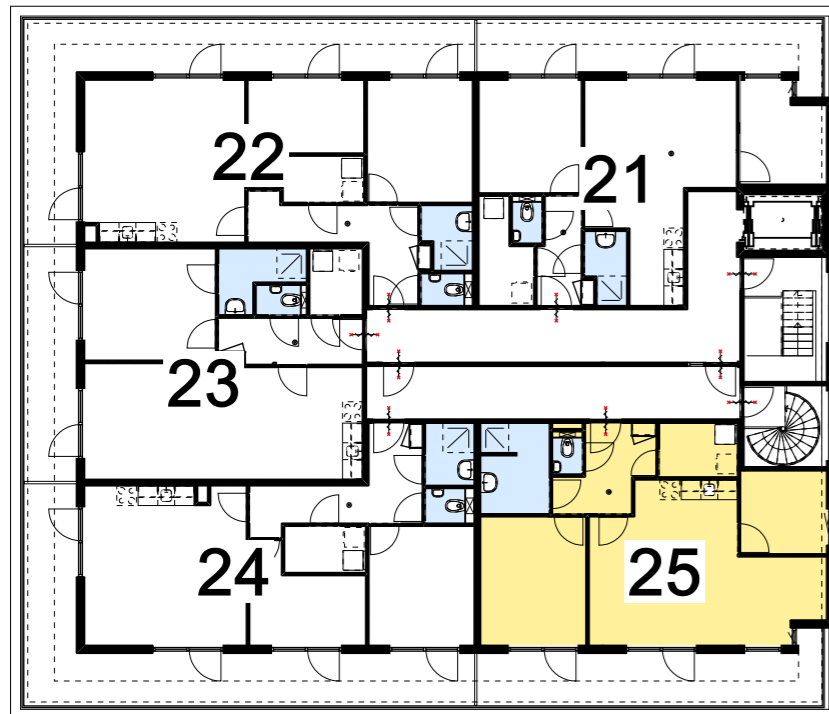

PLATTEGROND 3E VERDIEPING

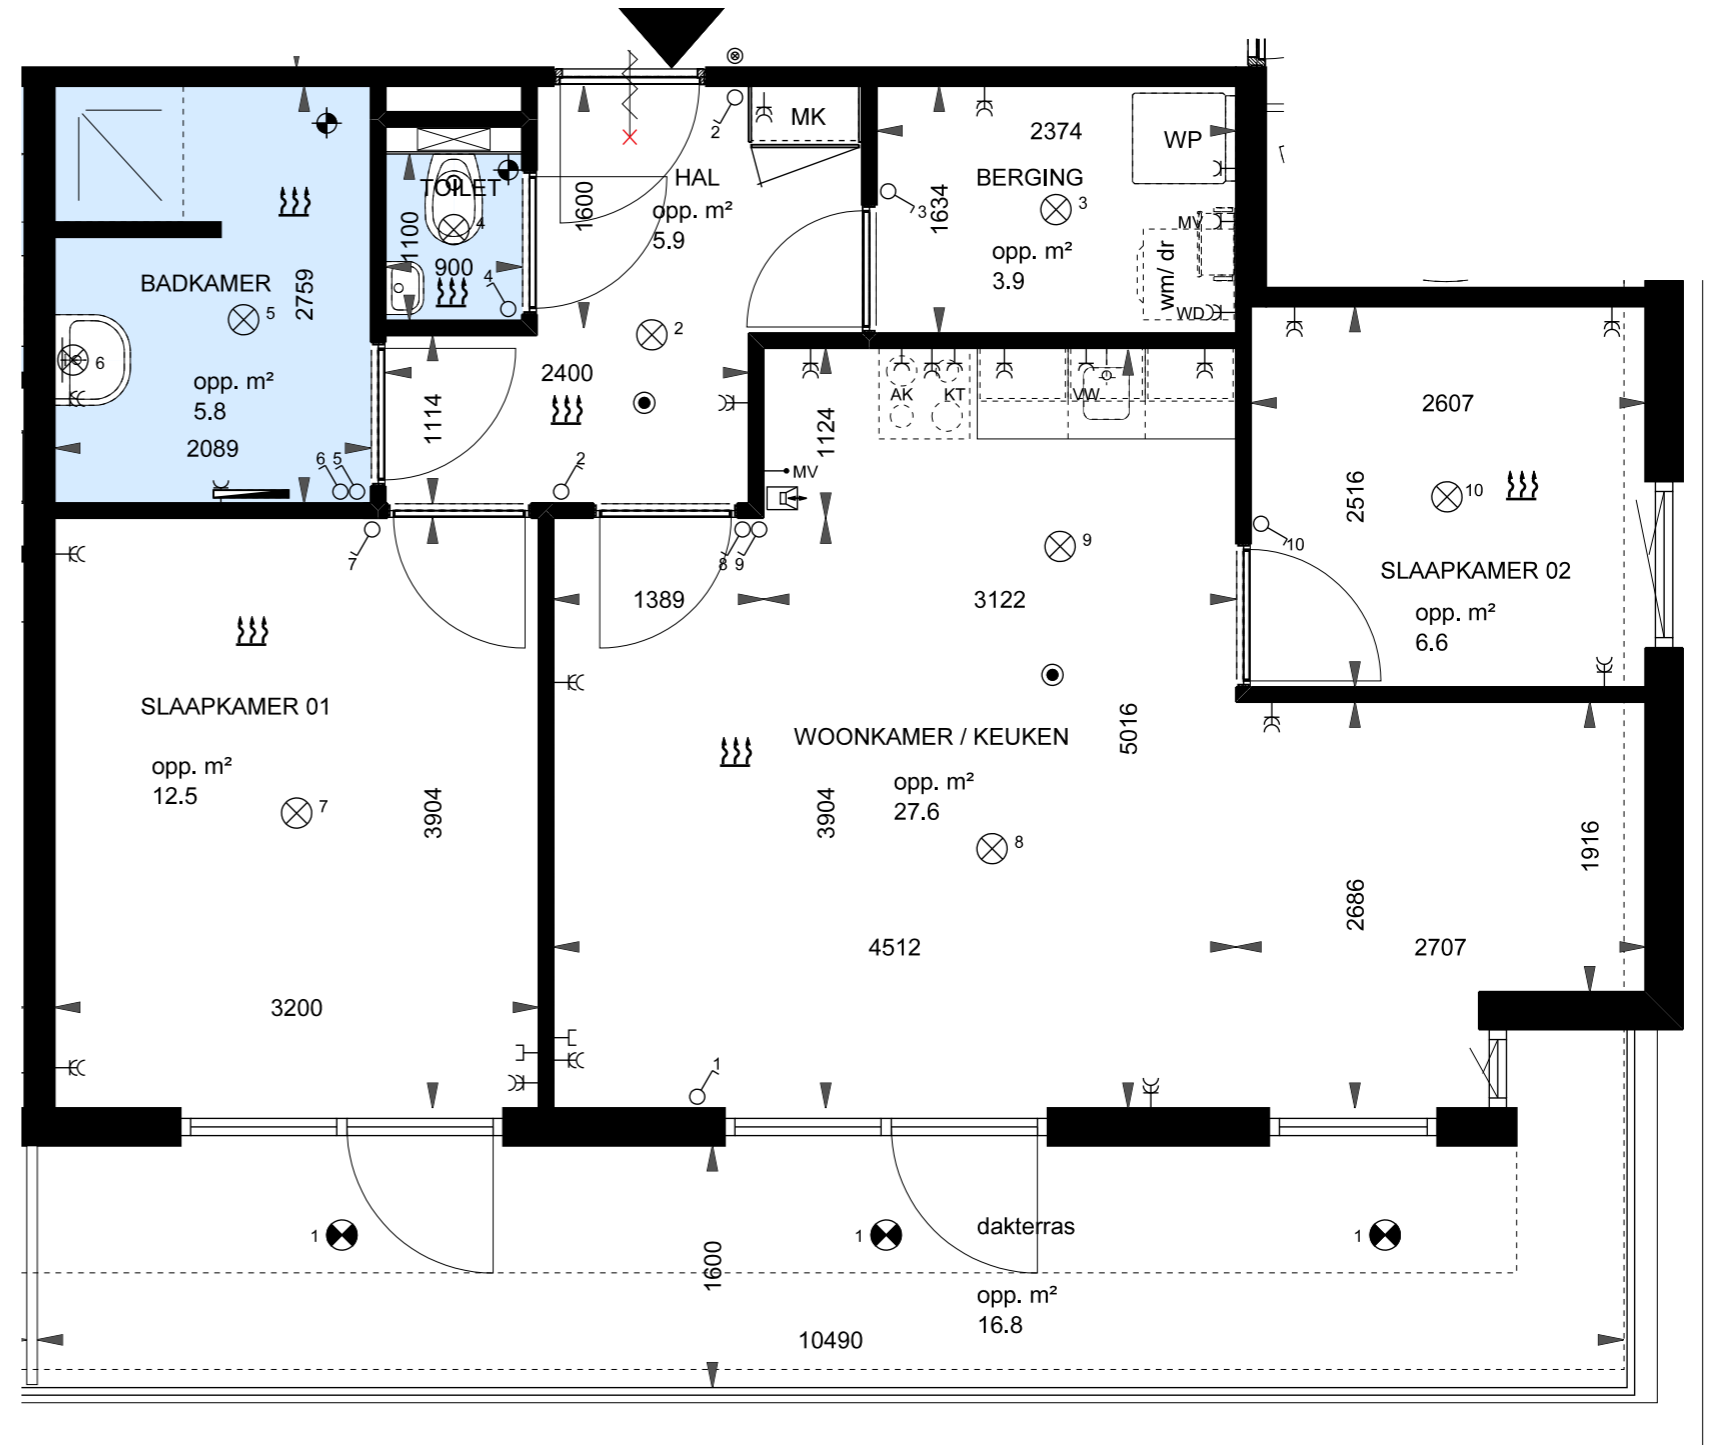

RENVOOI

- K dubbele wandcontactdoos
- K enkele wandcontactdoos
- MV enkele wandcontactdoos tbv mechanische ventilatie
- WV dubbele wandcontactdoos t.b.v. wasmachine/ wasdroger
- o-x enkele schakelaar
- MV MV-Co2 schakelaar
- ZW schakelaar zonwering
- KT aansluiting kooktoestel (Perilex)
- VW wandcontactdoos vaatwasser
- AK wandcontactdoos afzuigkap
- intercom
- ⊗ aansluitpunt wandlamp
- ⊗ x plafonddichtpunt/ centraaldoos
- ⊗ 1 inbouw plafonddichtpunt
- data / CAI
- drukknoop bel/ intercom
- ⊗ ioniserende rookmelder 220V
- ⊗ afzuigventiel plafond
- ~ vrijloop deurdranger
- WP warmtepomp
- MK meterkast
- ruimte voorzien van vloerverwarming
- handdoekradiator
- ehwa hemelwater afvoer (loggia's)